


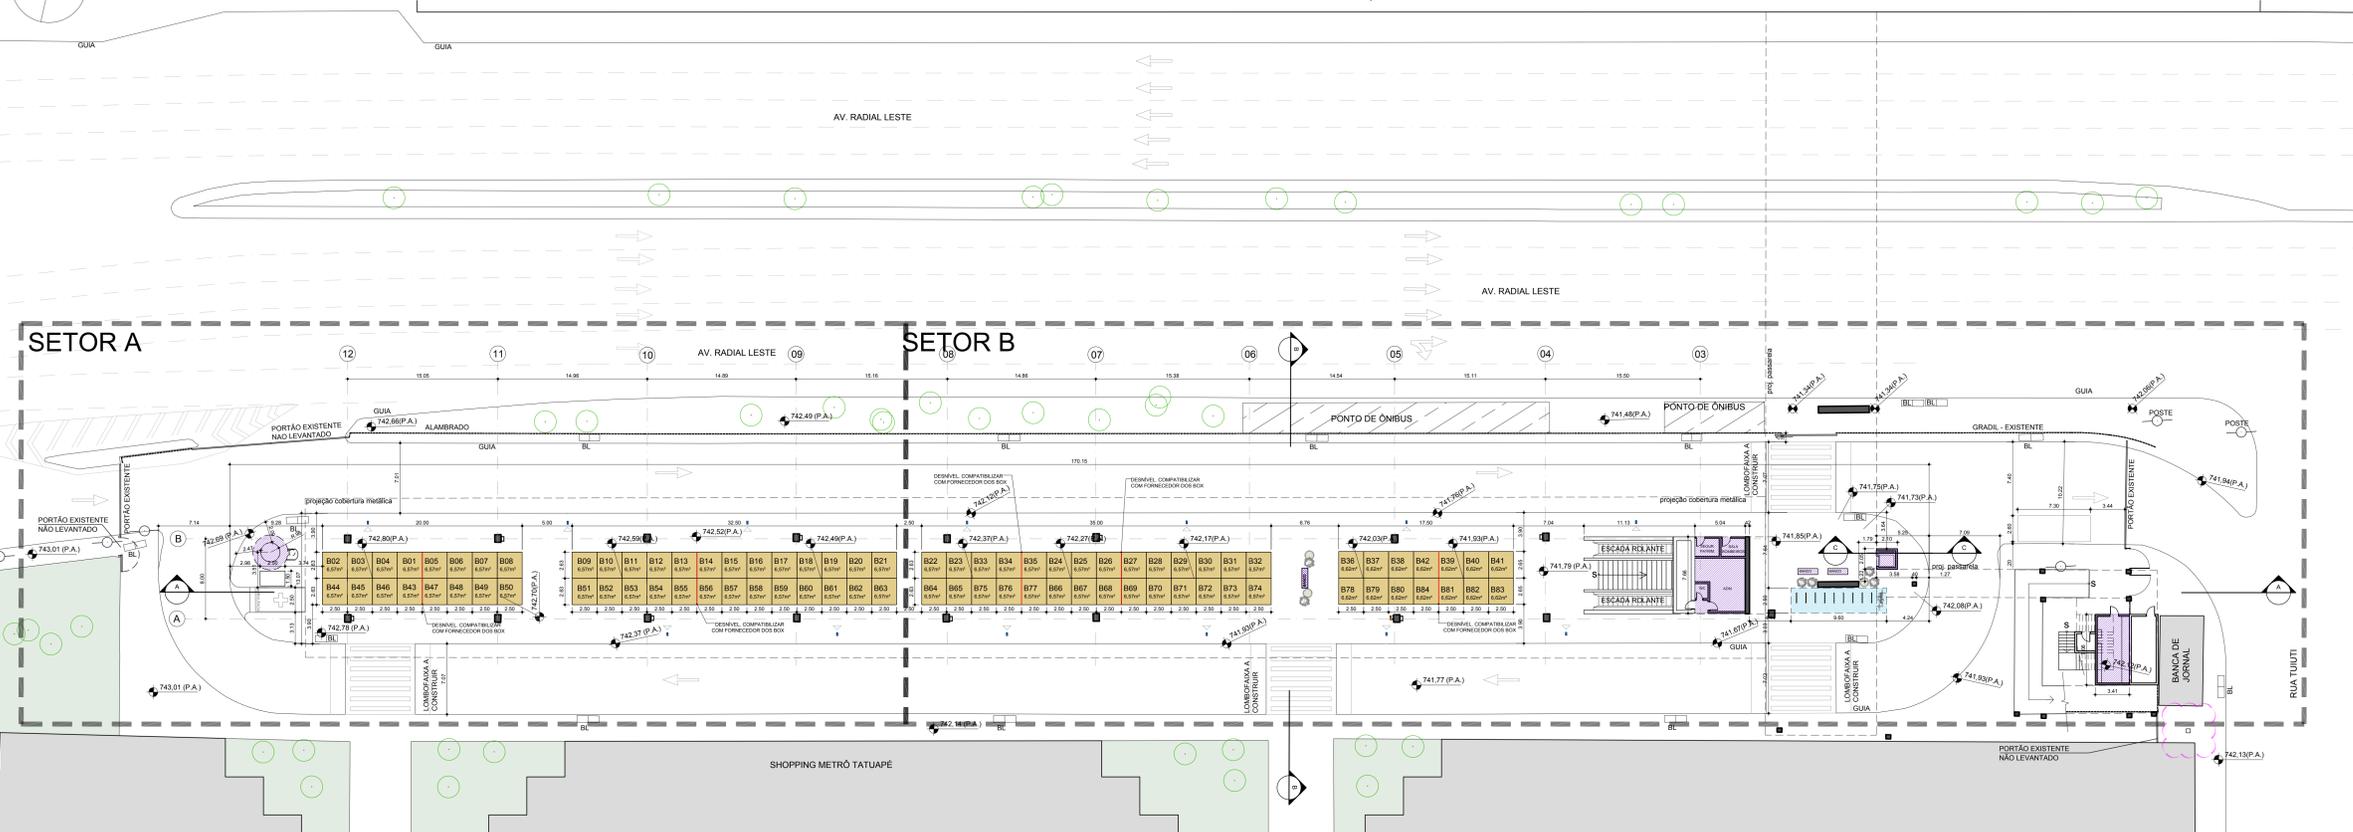


ESTAÇÃO DE METRÔ TATUAPÉ

CORINTHIANS-ITAQUERA



CORTE B  
ESCALA 1:250

NOTA: AS ALTURAS DOS CORTES DEVERÃO SER CONFIRMADAS IN-LOCO OU MEDIANTE A ENVIO DE LEVANTAMENTO

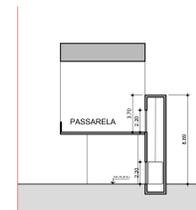


CORTE C  
ESCALA 1:250

NOTA: DIFERENÇA DAS ALTURAS DE PISOS DO ELEVADOR NÃO CONFIRMADAS PARA PROJETO DETALHADO DEVERÃO SER LEVANTADAS.




IMPLANTAÇÃO  
ESCALA 1:250

NOTA: OS PONTOS INDICADOS SÃO OS FORNECIDOS PELO CISP. NÃO HOUE ALTERAÇÃO DE QUANTIDADE NEM POSIÇÃO

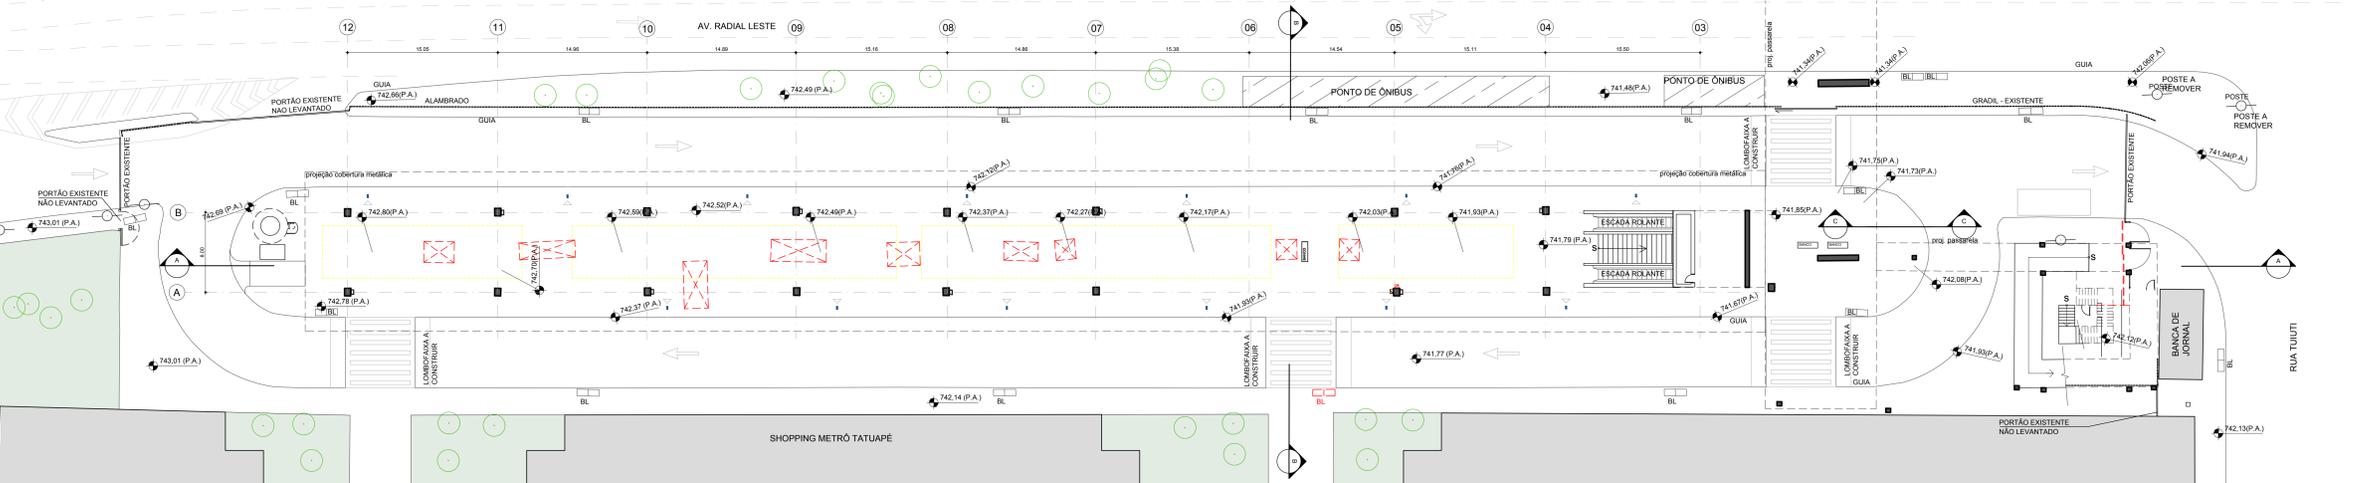

NOTA: OS PONTOS INDICADOS SÃO OS FORNECIDOS PELO CISP. NÃO HOUE ALTERAÇÃO DE QUANTIDADE NEM POSIÇÃO

PLANTA DE DEMOLIÇÃO  
ESCALA 1:250

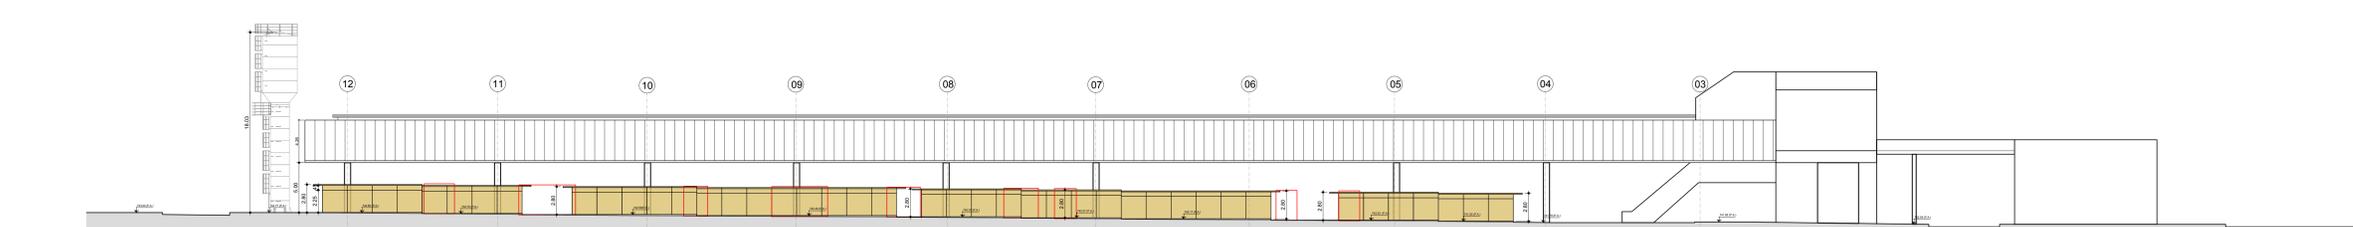

CORTE A  
ESCALA 1:250

TABELA DE ABL			
TIPO	QUANTIDADE	ÁREA TOTAL - TIPO	
BOX (B)	84	552,58	
TOTAL ABL	84	552,58	

**ÁREA DE COBERTURA**  
TOTAL ÁREA DE COBERTURA = 3.016,06 m²

- NOTAS GERAIS:**
- CONFIRMAR MEDIDAS NA OBRA.
  - AS COTAS PREVALECEM SOBRE O DESENHO.
  - COTAS EM METROS.
  - PARA ELEMENTOS ESTRUTURAIS, INFRAESTRUTURA, E DEMAS ESPECIALIDADES: VER PROJETOS ESPECÍFICOS.
  - OS PROJETOS COMPLEMENTARES SÃO DE RESPONSABILIDADE DOS RESPECTIVOS PROJETISTAS.
  - A ARQUITETURA NÃO FISCALIZA E SE RESPONSABILIZA POR PROJETOS EXTERNOS AS FOLHAS DE ARQUITETURA.
  - A COMPLEMENTAÇÃO RECEBE SOMENTE AS INFORMAÇÕES DOS PROJETOS COMPLEMENTARES. NÃO QUEREMOS A ANÁLISE AS SOLUÇÕES ESPECÍFICAS ADOPTADAS PELOS RESPONSÁVEIS TÉCNICOS DE CADA ESPECIALIDADE.
  - O DIMENSIONAMENTO E ESTABILIDADE DOS ELEMENTOS SÃO DE RESPONSABILIDADE DA EMPRESA EXECUTORA.
  - A ARQUITETURA NÃO É RESPONSÁVEL PELA FISCALIZAÇÃO DA OBRA OU SERVIÇOS NELA EXECUTADOS.

- NOTAS NÍVEIS:**
- PA = PISO ACABADO  
PO = PISO OSIDO
- LEGENDA:**
- XX = NOME DO CORTE  
YY = NÚMERO DA FOLHA

ESQ. PROJETO  
CORP. PROJETO  
1 1 1 01  
2 2 1 02  
3 3 1 03  
4 4 1 04  
5 5 1 05  
6 6 1 06  
7 7 1 07  
8 8 1 08  
9 9 1 09  
10 10 1 10  
11 11 1 11  
12 12 1 12

Nº	Descrição	Revisões	Emite	Verifica	Aprova	Código	Objeto
07	REVISÃO 07 - ATUALIZAÇÃO DA TABELA DE ABL		JAYME LAGO MESTRE				
06	REVISÃO 06 - NUMERAÇÃO BOX		JAYME LAGO MESTRE				
05	REVISÃO 05 - ALTERADO NUMERAÇÃO BOX		JAYME LAGO MESTRE				
04	REVISÃO 04 - POSIÇÃO DO ELEVADOR E POSIÇÃO DA CAIXA DE ÁGUA		JAYME LAGO MESTRE				
00	EMISSÃO INICIAL - ARQUITETURA		JAYME LAGO MESTRE				

Coordenador Técnico	JAYME LAGO MESTRE	
Responsável Técnico	JAYME LAGO MESTRE	

Contratante	UNITAH	Companhia do Metrô Paulista
Gerência de Projetos e Concepção de Sistemas	Linha 1 - VERMELHA	Trç/Sit. TERMINAL TATUAPÉ - SUL
Coord. Técnico		
Aprovação		

19-011-MTR-SP-PD-23001-TAT-S-R07  
Folha 001 Rev 07