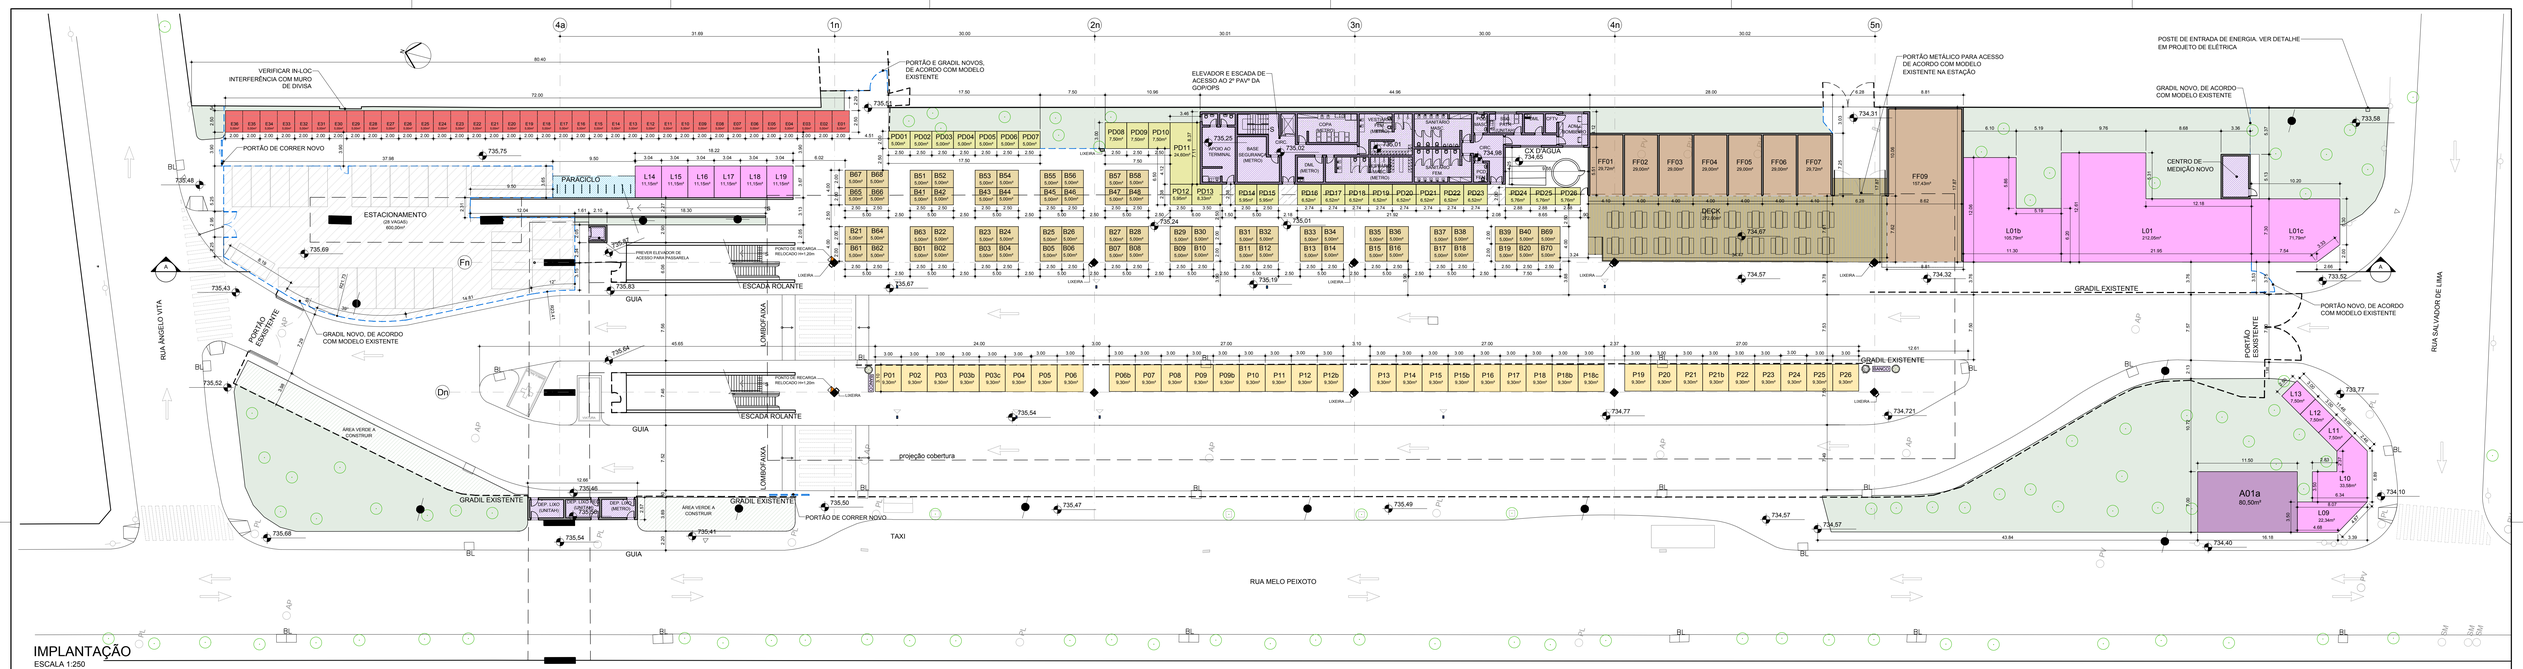

IMPLANTAÇÃO
ESCALA 1:250

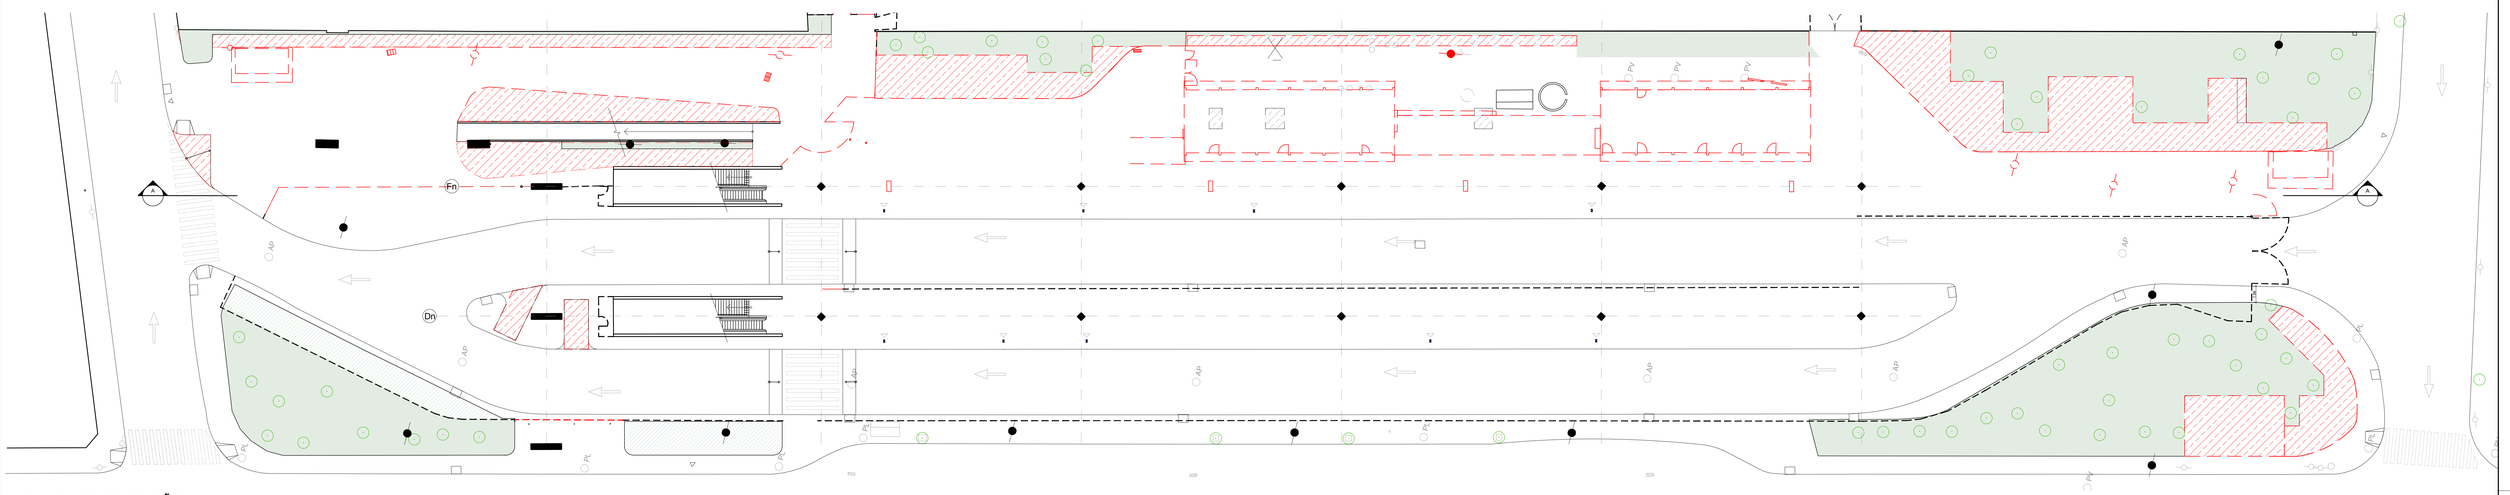

PLANTA DE DEMOLIÇÃO
ESCALA 1:250

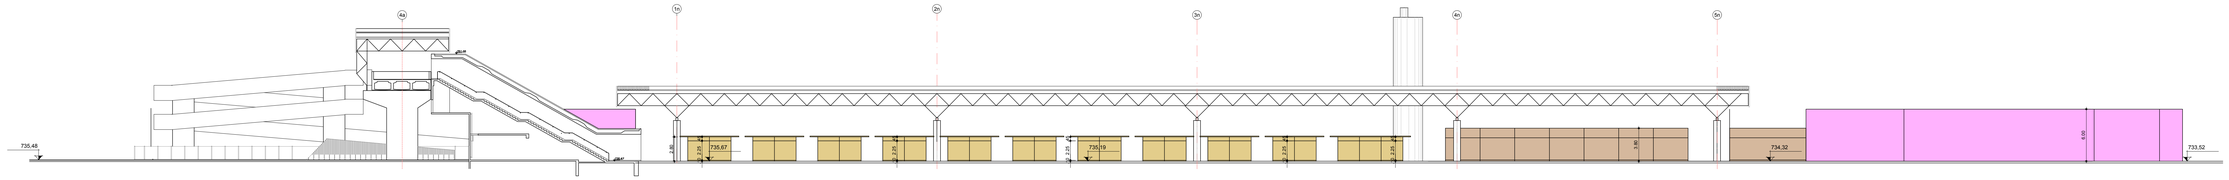

CORTE AA
ESCALA 1:250

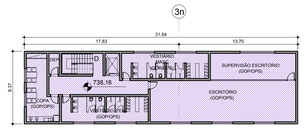

IMPLANTAÇÃO 2º PAVº
ESCALA 1:250

LEGENDA

- CONSTRUÇÃO NOVA
- ÁREA A DEMOLIR
- CONSTRUÇÃO EXISTENTE
- (B) BOX
- (L) LOJA
- (PD) BOX PAREDE
- (P) BOX PLATAFORMA
- (A) ANCORA
- (E) BANCA / FEIRA
- (FF) FAST FOOD
- PONTO DE ÔNIBUS
- BOCA DE LOBO
- ÁRVORE
- PONTO DE RECARGA
- LIXEIRA

TABELA DE ABL		
TIPO	QUANTIDADE	ÁREA TOTAL - TIPO
BOX (B)	66	330,00
BOX PLATAFORMA (P)	35	325,50
BOX PAREDE (PD)	26	177,62
LOJA (L)	14	534,95
FAST FOOD (FF)	8	361,87
EVENTOS (E) / FEIRA	36	180,00
ÂNCORA (A)	1	80,50
TOTAL ABL (m²)	186	1990,44

ÁREA DE COBERTURA

TOTAL ÁREA DE COBERTURA = 6.634,23 m²

NOTAS GERAIS:

1. CONFERIR MEDIDAS NA OBRA;
2. AS COTAS PREVALECEM SOBRE O DESENHO;
3. COTAS EM METROS;
4. PARA ELEMENTOS ESTRUTURAIS, INFRAESTRUTURA, E DEMAIS ESPECIALIDADES: VER PROJETOS ESPECÍFICOS;
5. OS PROJETOS COMPLEMENTARES SÃO DE RESPONSABILIDADE DOS RESPECTIVOS PROJETISTAS;
6. A ARQUITETURA NÃO FISCALIZA E SE RESPONSABILIZA POR PROJETOS EXTERNOS AS FOLHAS DE ARQUITETURA;
7. A COMPATIBILIZAÇÃO RECEBE SOMENTE AS INFORMAÇÕES DOS PROJETOS COMPLEMENTARES; NÃO QUESTIONA OU ANALISA AS SOLUÇÕES ESPECÍFICAS ADOTADAS PELOS RESPONSÁVEIS TÉCNICOS DE CADA ESPECIALIDADE;
8. O DIMENSIONAMENTO E A ESTABILIDADE DOS ELEMENTOS SÃO DE RESPONSABILIDADE DA EMPRESA EXECUTORA;
9. A ARQUITETURA NÃO É RESPONSÁVEL PELA FISCALIZAÇÃO DA OBRA OU SERVIÇOS NELA EXECUTADOS;
10. OS PONTOS DE ÔNIBUS INDICADOS SÃO FORNECIDOS PELO CMSP. NÃO HOUVE ALTERAÇÃO DE QUANTIDADE NEM POSIÇÃO;
11. SERÃO PREVISTOS RESERVATÓRIO DE ÁGUA PLUVIAL E TANQUE DE RETARDO;
12. PREVER COMUNICAÇÃO VISUAL E PLACAS DE SINALIZAÇÃO PARA FÁCIL LOCALIZAÇÃO DO ACESSO AO METRÔ E SANITÁRIOS (QUANDO HOUVER);
13. SERÁ PREVISTO A SINALIZAÇÃO DE PISO TÁTIL PARA ORIENTAÇÃO E ENCAMINHAMENTO DE USUÁRIOS DE DEFICIÊNCIA VISUAL;
14. VERIFICAR NO LOCAL ADAPTAÇÕES NECESSÁRIAS PARA TODAS AS CAIXAS, PONTOS DE VISITA E DEMAIS PONTOS DE INFRA EXISTENTES QUE ESTÃO DENTRO DAS ÁREAS DE INTERVENÇÃO;
15. ALTURAS (COBERTURA, MUROS, MURETAS, GRADIS, ETC.) NÃO LEVANTADAS, VERIFICAR NO LOCAL;
16. VERIFICAR NO LOCAL PONTOS NECESSÁRIOS DE RECUPERAÇÃO/ADAPTAÇÃO DAS VIAS, ACESSOS, MUROS, MURETAS, GRADIS E JARDINEIRAS ADJACENTES ÀS ÁREAS DE INTERFERÊNCIA;
17. NOS TRECHOS DE INTERVENÇÃO, O PISO SERÁ RECOMPOSTO DE ACORDO COM O TIPO PISO EXISTENTE.

NOTAS NÍVEIS:

PA = PISO ACABADO
PO = PISO OSSO

LEGENDA:

XX = NOME DO CORTE
YY = NÚMERO DA FOLHA

XX = NÚMERO DA VISTA
YY = NÚMERO DA FOLHA

ESC. PLOTAGEM 1:1		
COR	PEN	ESP
1	7	0,1
2	7	0,2
3	7	0,3
4	7	0,4
5	7	0,5
6	7	0,6
7	7	0,7
8	7	0,8
9	7	0,9
253	253	0,1
254	254	0,1

Nº	Descrição (REVISÕES)	Emitente	Verificação	Aprovação	Código	Objeto (DOCUMENTOS DE REFERÊNCIA)
09	REVISÃO R09 - ATUALIZAÇÃO DA TABELA DE ABL	JAYME LAGO MESTIERI 18/06/20 CREA nº ____ Modalidade ARQUITETURA	/ / CREA nº ____	/ / CREA nº ____		
08	REVISÃO R08 - ALTERADA NUMERAÇÃO DOS BOX	JAYME LAGO MESTIERI 22/05/20 CREA nº ____ Modalidade ARQUITETURA	/ / CREA nº ____	/ / CREA nº ____		
07	REVISÃO R07 - REVISÃO DO LAYOUT E INCLUSÃO DE DEPOSITO DE LIXO PARA METRO	JAYME LAGO MESTIERI 14/05/20 CREA nº ____ Modalidade ARQUITETURA	/ / CREA nº ____	/ / CREA nº ____		
06	REVISÃO R06 - LAYOUT DAS VAGAS - ESTACIONAMENTO	JAYME LAGO MESTIERI 11/05/20 CREA nº ____ Modalidade ARQUITETURA	/ / CREA nº ____	/ / CREA nº ____		
00	EMISSÃO INICIAL - PROJETO DETALHADO	JAYME LAGO MESTIERI 26/02/20 CREA nº ____ Modalidade ARQUITETURA	/ / CREA nº ____	/ / CREA nº ____		

Emitente: JAYME LAGO MESTIERI, Arquiteto e Designer — Alameda Lorena Nº 1304, 8º andar, CEP 01424-000 São Paulo - SP — TEL +55 11 3081 8833 — www.jaymelagomestieri.com.br

Coordenador Técnico
JAYME LAGO MESTIERI

Responsável Técnico
JAYME LAGO MESTIERI

Contratante: CN

O.S.

Gerência de Projetos e Concepção de Sistemas

Coord. Técnico

Aprovação

COMPANHIA DO METROPOLITANO DE SÃO PAULO — METRÔ

Linha **3 - VERMELHA** Trc./Sist. TERMINAL CARRÃO NORTE

SubTrc./SubSist.Conj. UC/ SubConj.

Objeto **Projeto**
IMPLANTAÇÃO, CORTE AA e DEMOLIÇÕES

Escala 1:250 | Código 19-011-MTR-SP-PD-23001-CAR-N-R09 | Folha 001 | Rev. 09