IMPLANTAÇÃO
ESCALA 1:250

PLANTA DE DEMOLIÇÃO
ESCALA 1:250

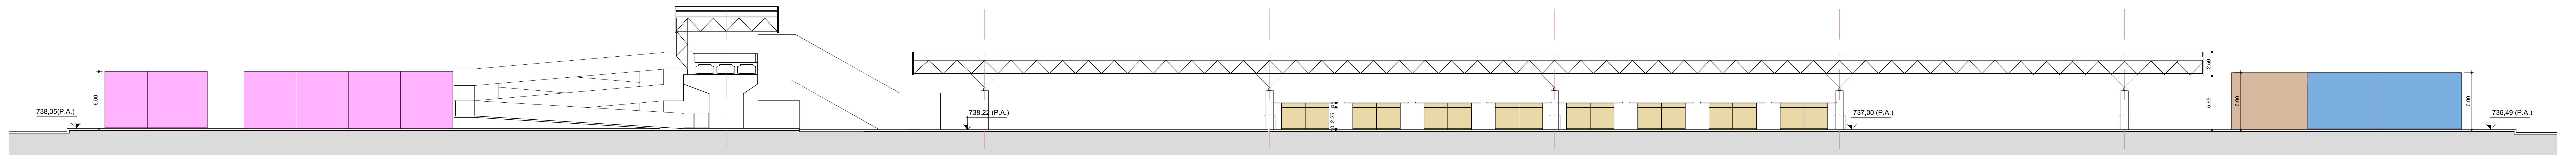

CORTE A-A
ESCALA 1:250

LEGENDA

- ☐ CONSTRUÇÃO NOVA
- 🟥 ÁREA A DEMOLIR
- ▨ ÁREA VERDE A DEMOLIR
- ▨ (B) BOX
- ▨ (L) LOJA
- ▨ (PD) BOX PAREDE
- ▨ (P) BOX PLATAFORMA
- ▨ (FF) FAST FOOD
- ▨ (C) CLINICA
- ▭ PONTO DE ÔNIBUS
- ▨ BICICLETÁRIO
- BL BOCA DE LOBO
- ○ ÁRVORE
- ◩ PONTO DE RECARGA
- ▭ LIXEIRA

TABELA DE ABL		
TIPO	QUANTIDADE	ÁREA TOTAL - TIPO
BOX (B)	32	160,00
BOX PLATAFORMA (P)	39	253,89
BOX PAREDE (PD)	29	204,45
LOJA (L)	10	297,29
FAST FOOD (FF)	9	255,26
CLINICA (C)	1	212,65
TOTAL ABL (m²)	120	1.383,54

ÁREA DE COBERTURA: 5.762,97m²

NOTAS GERAIS:

1. CONFERIR MEDIDAS NA OBRA;
2. AS COTAS PREVALECEM SOBRE O DESENHO;
3. COTAS EM METROS;
4. PARA ELEMENTOS ESTRUTURAIS, INFRAESTRUTURA, E DEMAIS ESPECIALIDADES: VER PROJETOS ESPECÍFICOS;
5. OS PROJETOS COMPLEMENTARES SÃO DE RESPONSABILIDADE DOS RESPECTIVOS PROJETISTAS;
6. A ARQUITETURA NÃO FISCALIZA E SE RESPONSABILIZA POR PROJETOS EXTERNOS AS FOLHAS DE ARQUITETURA;
7. A COMPATIBILIZAÇÃO RECEBE SOMENTE AS INFORMAÇÕES DOS PROJETOS COMPLEMENTARES; NÃO QUESTIONA OU ANALISA AS SOLUÇÕES ESPECÍFICAS ADOTADAS PELOS RESPONSÁVEIS TÉCNICOS DE CADA ESPECIALIDADE;
8. O DIMENSIONAMENTO E A ESTABILIDADE DOS ELEMENTOS SÃO DE RESPONSABILIDADE DA EMPRESA EXECUTORA;
9. A ARQUITETURA NÃO É RESPONSÁVEL PELA FISCALIZAÇÃO DA OBRA OU SERVIÇOS NELA EXECUTADOS;
10. OS PONTOS DE ÔNIBUS INDICADOS SÃO FORNECIDOS PELO CMSP. NÃO HOUVE ALTERAÇÃO DE QUANTIDADE NEM POSIÇÃO;
11. SERÃO PREVISTOS RESERVATÓRIO DE ÁGUA PLUVIAL E TANQUE DE RETARDO;
12. PREVER COMUNICAÇÃO VISUAL E PLACAS DE SINALIZAÇÃO PARA FÁCIL LOCALIZAÇÃO DO ACESSO AO METRÔ E SANITÁRIOS (QUANDO HOUVER).
13. SERÁ PREVISTO A SINALIZAÇÃO DE PISO TÁTIL PARA ORIENTAÇÃO E ENCAMINHAMENTO DE USUÁRIOS DE DEFICIÊNCIA VISUAL.
14. SERÁ PREVISTO UM ELEVADOR Á SER DEFINIDO CONFORME DIRETRIZES DO METRO.

NOTAS NÍVEIS:

PA = PISO ACABADO
PO = PISO OSSO

LEGENDA:

XX = NOME DO CORTE
YY = NÚMERO DA FOLHA
XX = NÚMERO DA VISTA
YY = NÚMERO DA FOLHA

ESC. PLOTAGEM		
1:1		
COR	PEN	ESP
1	7	0.1
2	7	0.2
3	7	0.3
4	7	0.4
5	7	0.5
6	7	0.6
7	7	0.7
8	7	0.8
9	7	0.9
253	253	0.1
254	254	0.1

Nº	Descrição	Emitente	Verificação	Aprovação
10	REVISÃO 10 - ATUALIZAÇÃO DA TABELA DE ABL	JAYME LAGO MESTIERI 19/06/20 CREA nº Modalidade ARQUITETURA	/ / CREA nº	/ / CREA nº
09	REVISÃO 09 - INCLUSÃO DO LAYOUT DO BICICLETÁRIO	JAYME LAGO MESTIERI 08/06/20 CREA nº Modalidade ARQUITETURA	/ / CREA nº	/ / CREA nº
08	REVISÃO 08 - ALTERAÇÃO BICICLETÁRIO	JAYME LAGO MESTIERI 04/06/20 CREA nº Modalidade ARQUITETURA	/ / CREA nº	/ / CREA nº
07	REVISÃO 07 - ALTERAÇÃO BICICLETÁRIO E NUMERAÇÃO DOS BOX	JAYME LAGO MESTIERI 29/05/20 CREA nº Modalidade ARQUITETURA	/ / CREA nº	/ / CREA nº
00	EMISSÃO INICIAL - PROJETO DETALHADO	JAYME LAGO MESTIERI 21/02/20 CREA nº Modalidade ARQUITETURA	/ / CREA nº	/ / CREA nº

REVISÕES

Código	Objeto

DOCUMENTOS DE REFERÊNCIA

Emitente
jayme lago mestieri arquitetura desenho
JAYME LAGO MESTIERI, Arquitetura e Desenho
Alameda Casa Branca, 851 cj.31
CEP 01408-001 - Jardins - São Paulo - SP
Tel. +55 11 3085 3933
www.jaymelagomestieri.arq.br

Coordenador Técnico
JAYME LAGO MESTIERI
/ /

Responsável Técnico
JAYME LAGO MESTIERI
/ /

Contratante
CN
O.S.
Gerência de Projetos e Concepção de Sistemas
/ /
Coord. Técnico
/ /
Aprovação

COMPANHIA DO METROPOLITANO DE SÃO PAULO METRÔ

Linha **3 - VERMELHA** Trc./ Sist. TERMINAL CARRÃO SUL
SubTrc./ SubSist.Conj. UC/ SubConj.
Objeto **Projeto**
IMPLANTAÇÃO, DEMOLIÇÕES e CORTE AA

Escala 1:250 | Código 19-011-MTR-SP-PD-25001-CAR-S-R10 | Folha 001 | Rev. 10