



TERMINAL BRÁS - TÉRREO  
 ESCALA 1:300

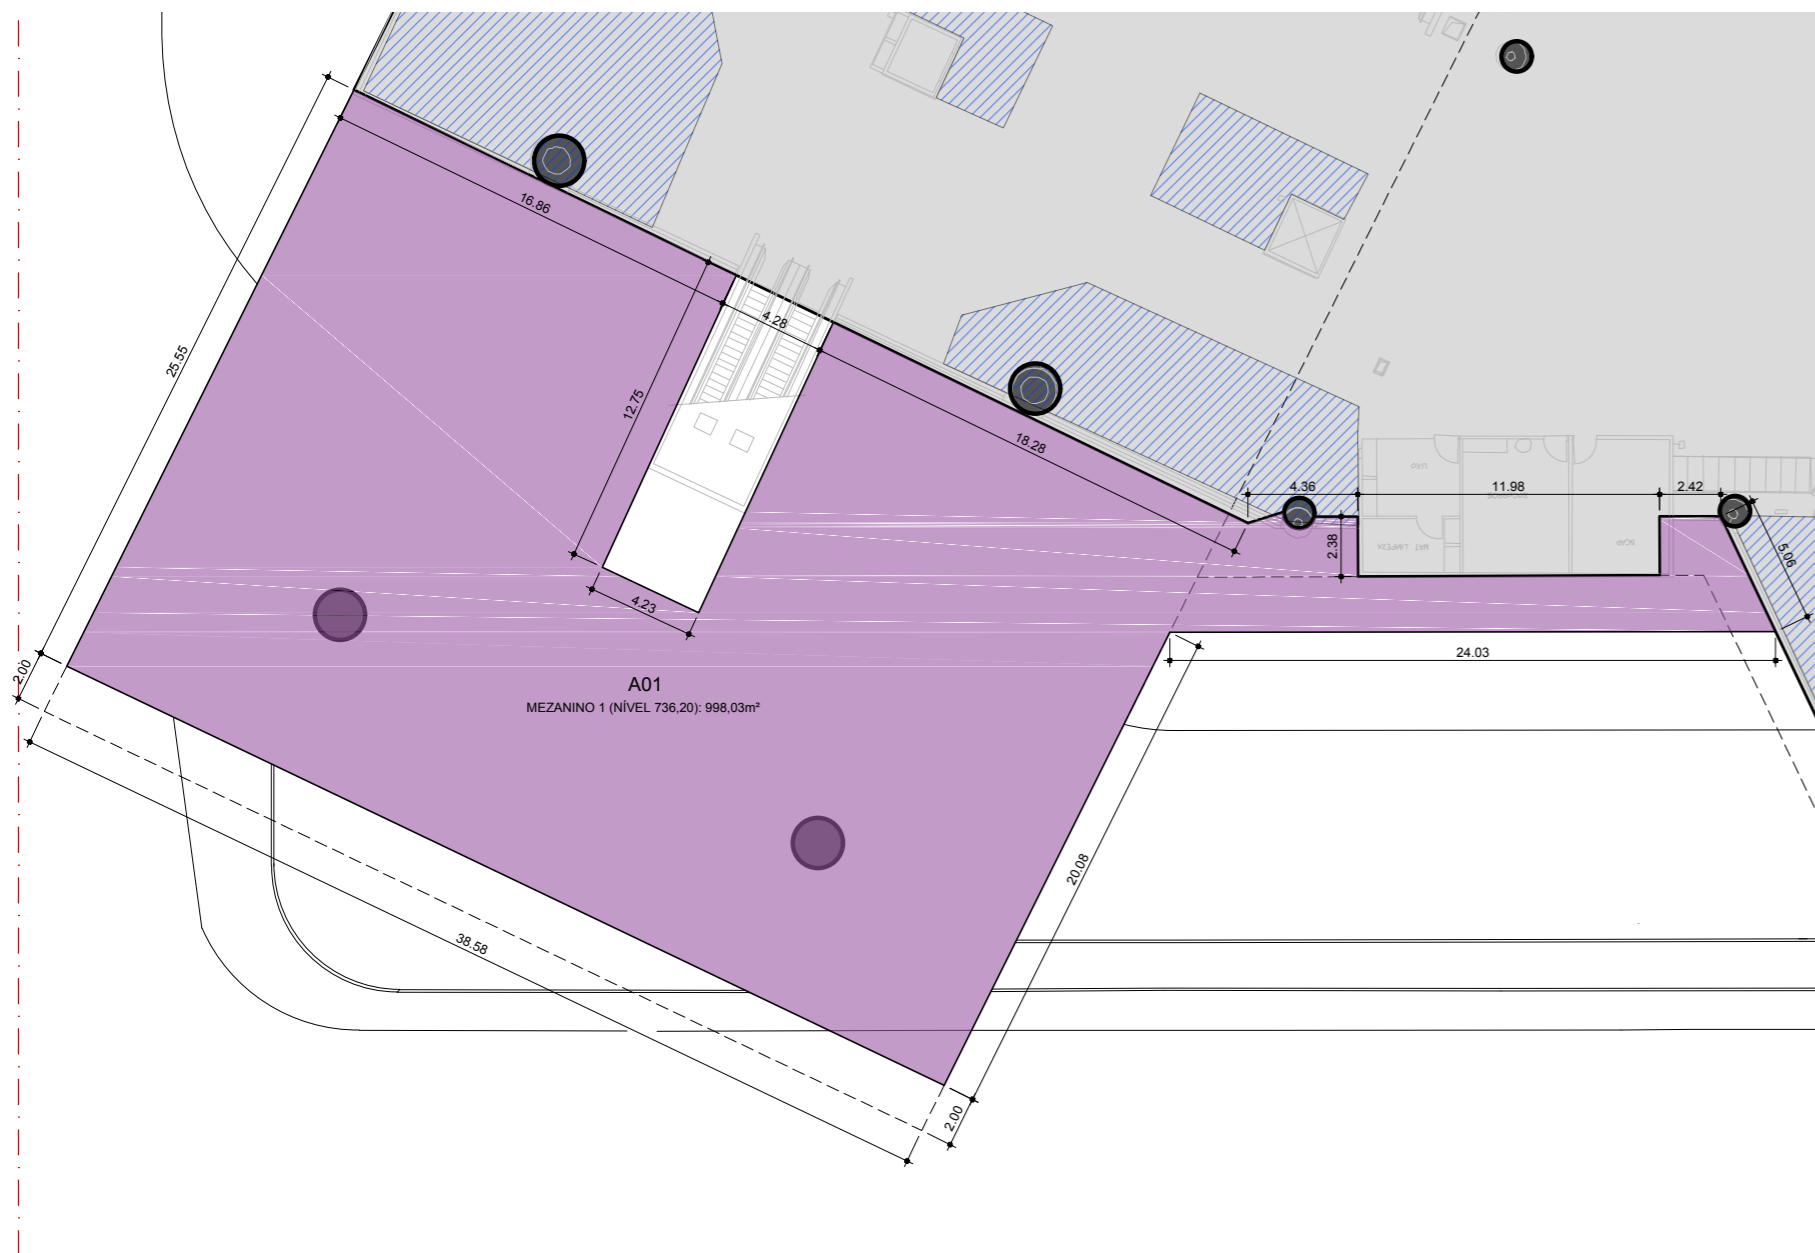

TERMINAL BRÁS - MEZANINO 1  
 ESCALA 1:300

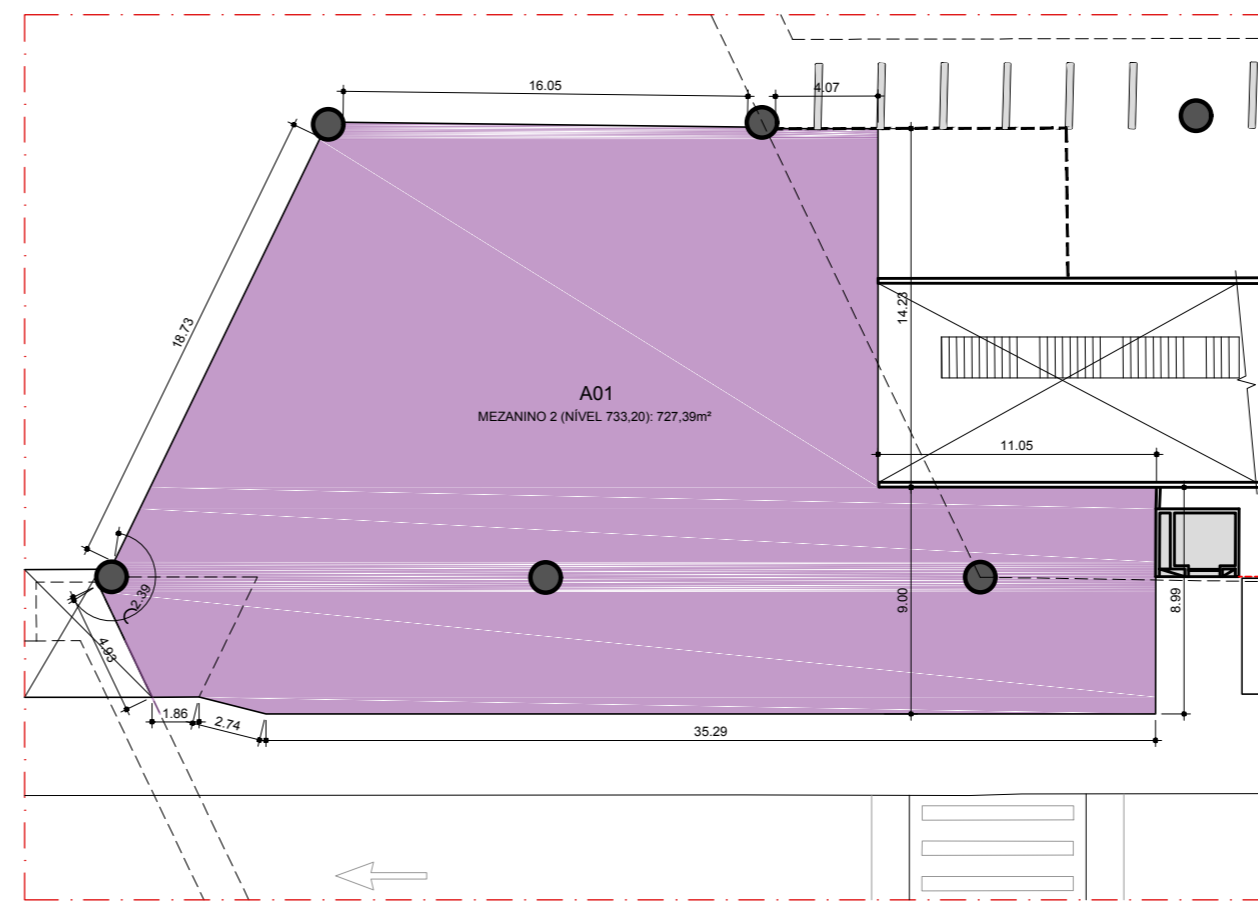

TERMINAL BRÁS - MEZANINO 2  
 ESCALA 1:300

- LEGENDA**
- CONSTRUÇÃO NOVA
  - (L) LOJA
  - (A) ANCORA
  - PONTO DE ÔNIBUS
  - BICICLETÁRIO
  - BOCA DE LOBO
  - ÁRVORE
  - PONTO DE RECARGA
  - LIXEIRA