


AVENIDA RADIAL LESTE

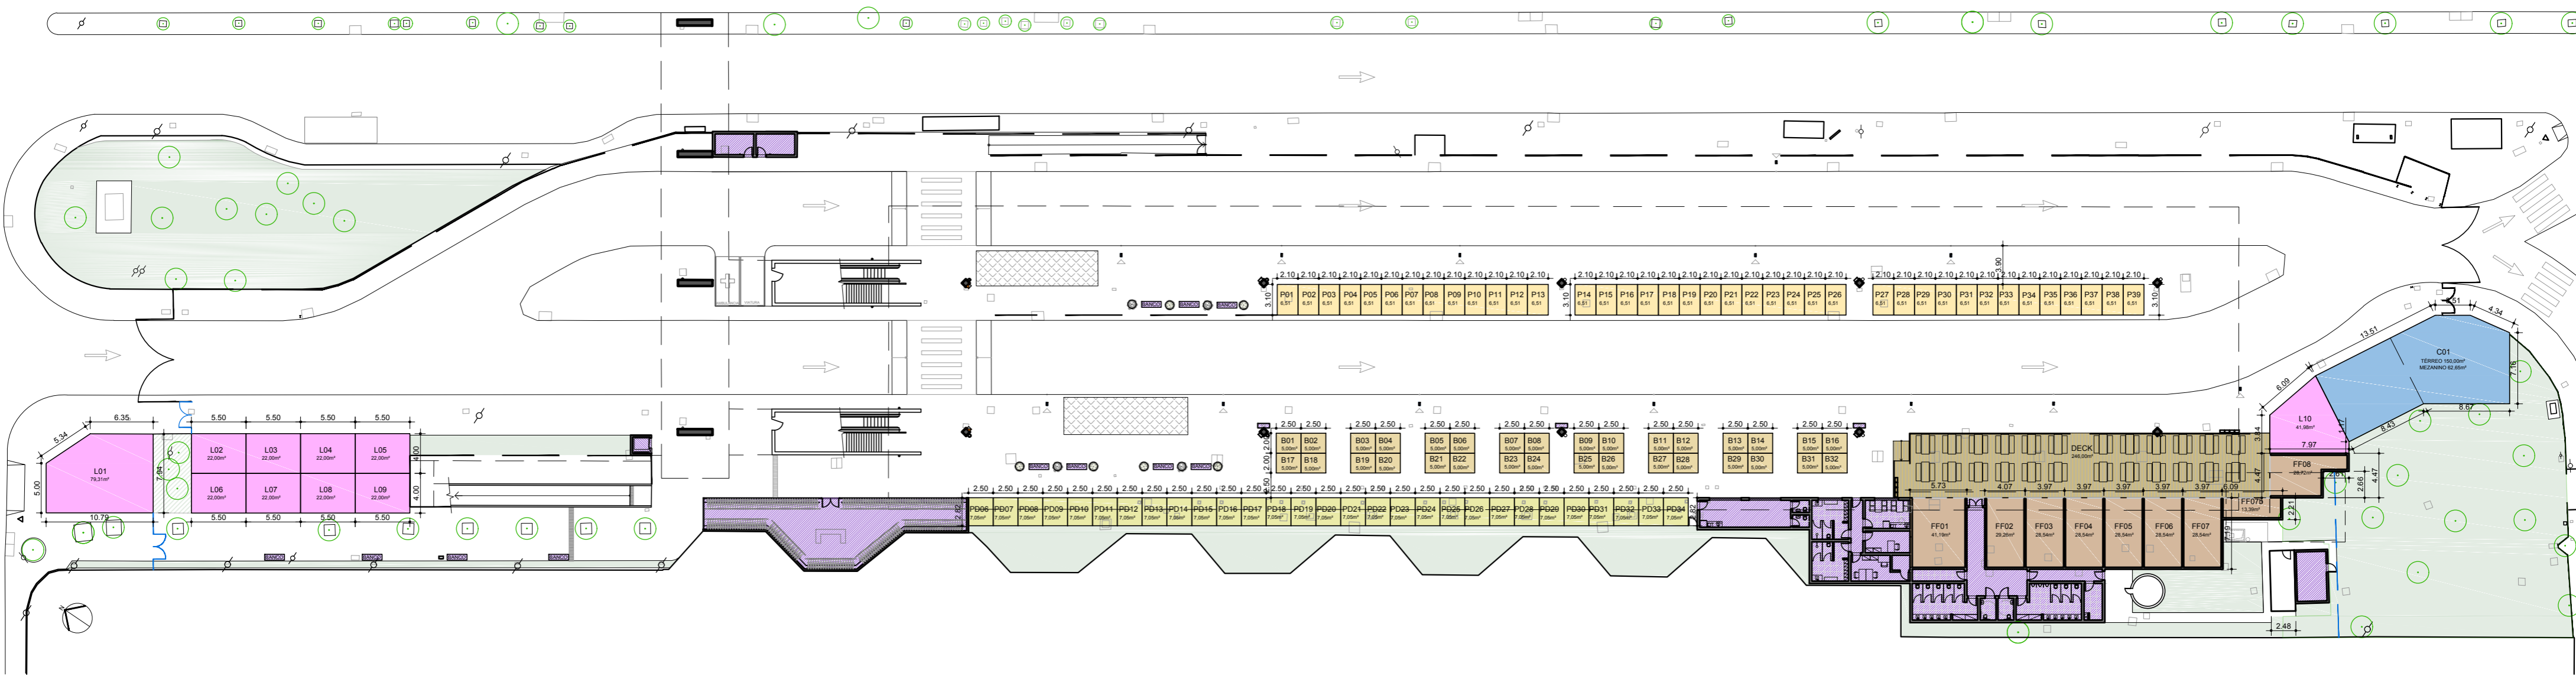

RUA APUCARANA

# TERMINAL CARRÃO SUL

ESCALA 1:450

### LEGENDA

- CONSTRUÇÃO NOVA
- (B) BOX
- (L) LOJA
- (PD) BOX PAREDE
- (P) BOX PLATAFORMA
- (FF) FAST FOOD
- (C) CLINICA
- PONTO DE ÔNIBUS
- BICICLETÁRIO
- BOCA DE LOBO
- ÁRVORE
- PONTO DE RECARGA
- LIXEIRA