
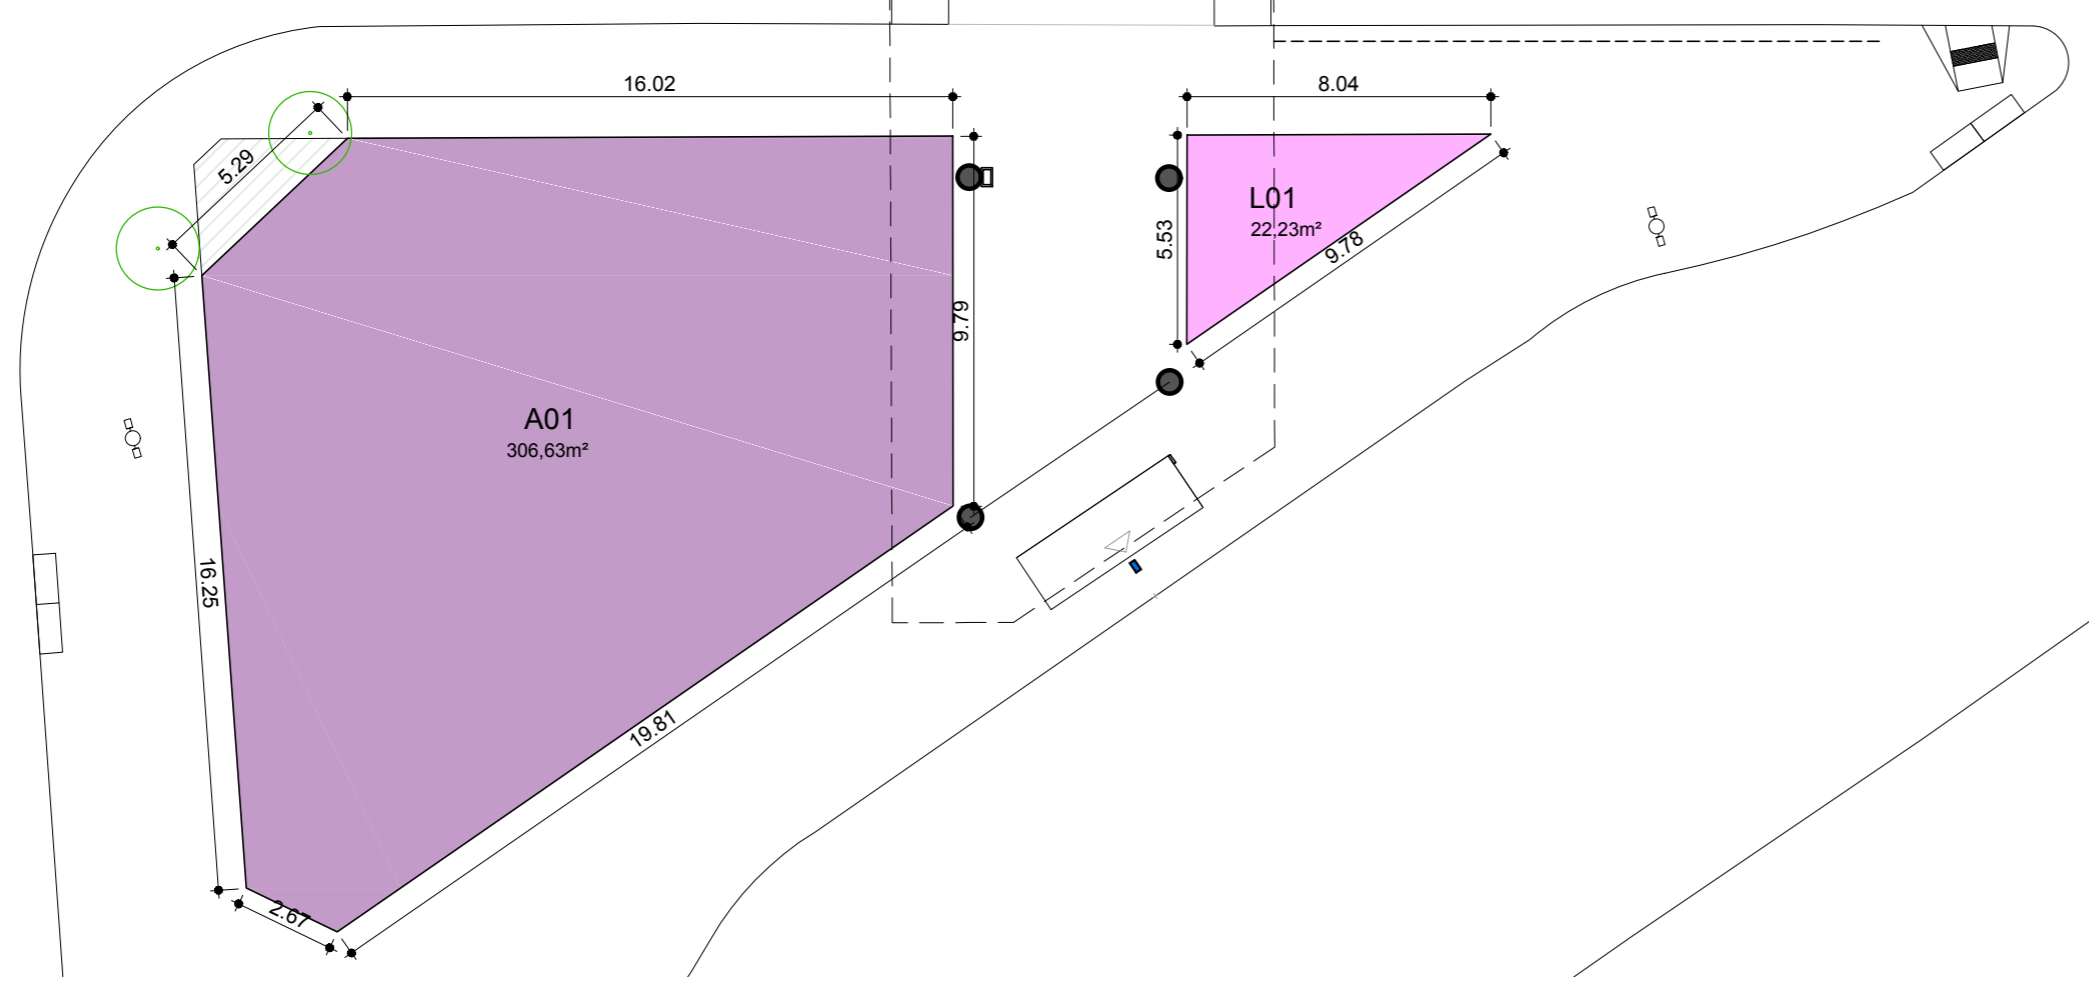
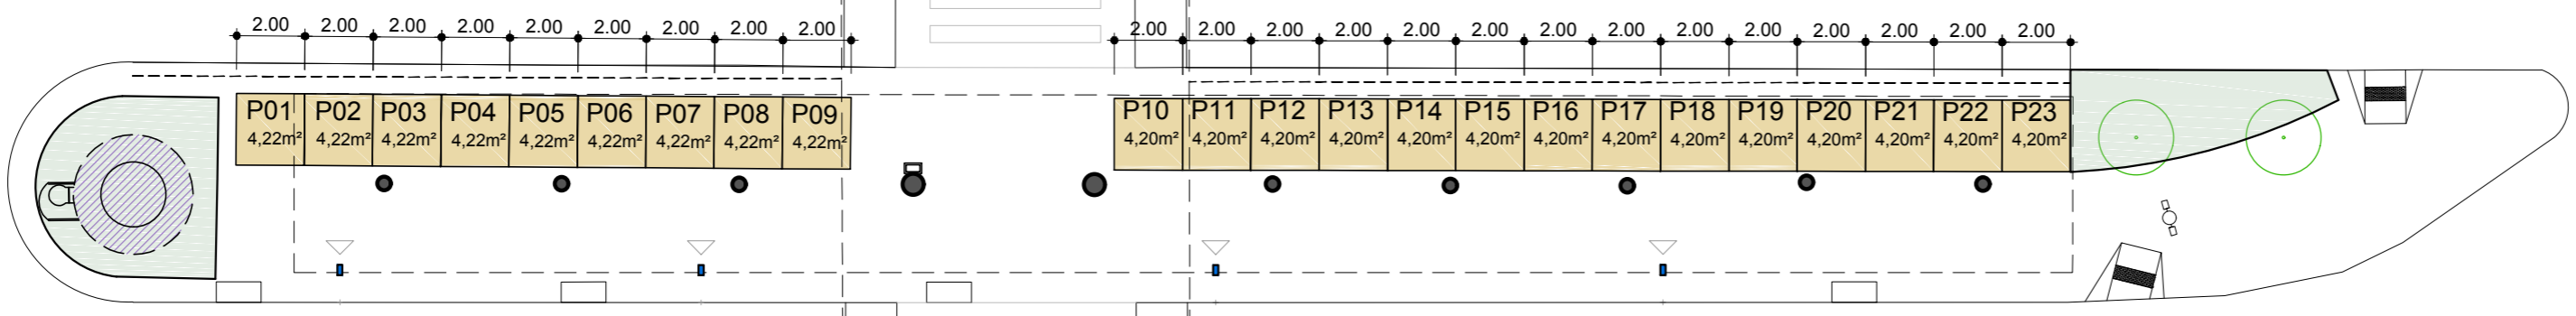


RUA MANOEL TAVEIRA

RUA PROF. MARCONDES RODRIGUES

AVENIDA LUIS DUMONT VILLARES

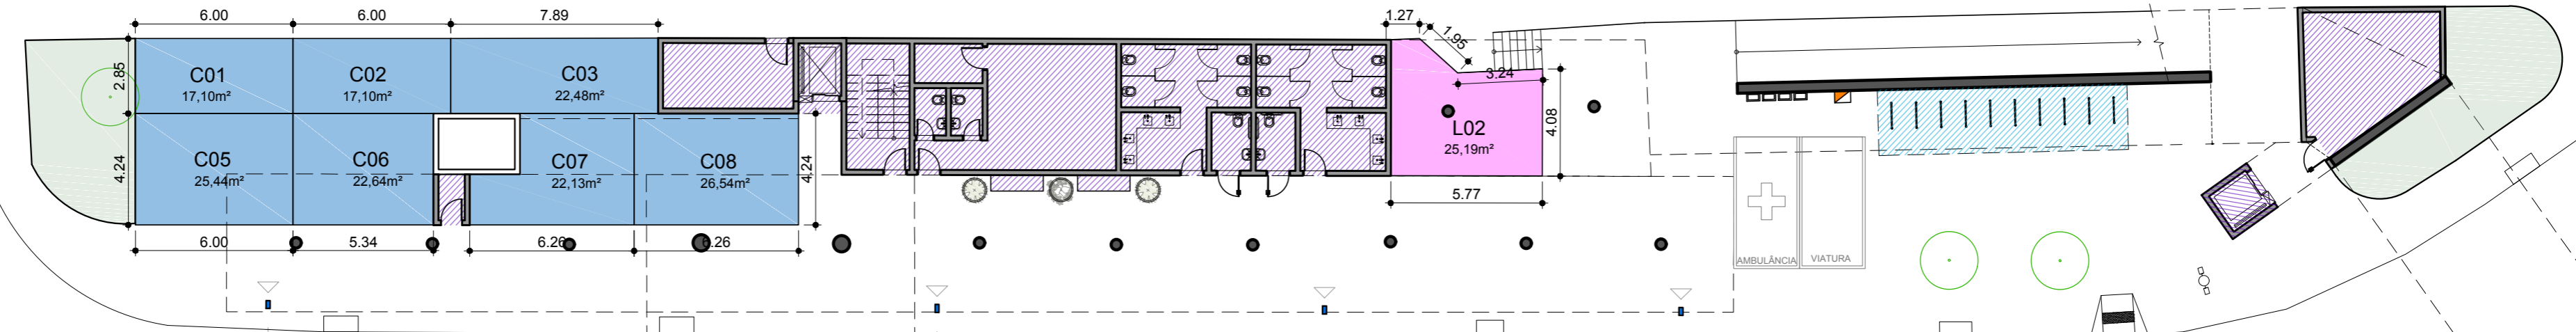

TERMINAL PARADA INGLESA

ESCALA 1:200

LEGENDA

- CONSTRUÇÃO NOVA
- (A) ANCORA
- (L) LOJA
- (P) BOX PLATAFORMA
- (C) CLINICA
- PONTO DE ÔNIBUS
- BICICLETÁRIO
- BOCA DE LOBO
- ÁRVORE
- PONTO DE RECARGA
- LIXEIRA