
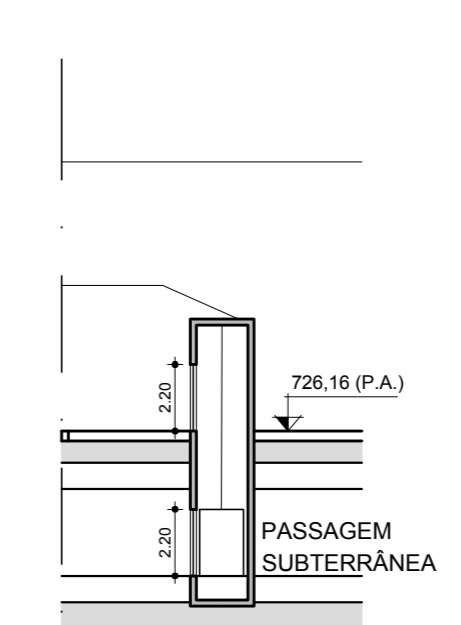
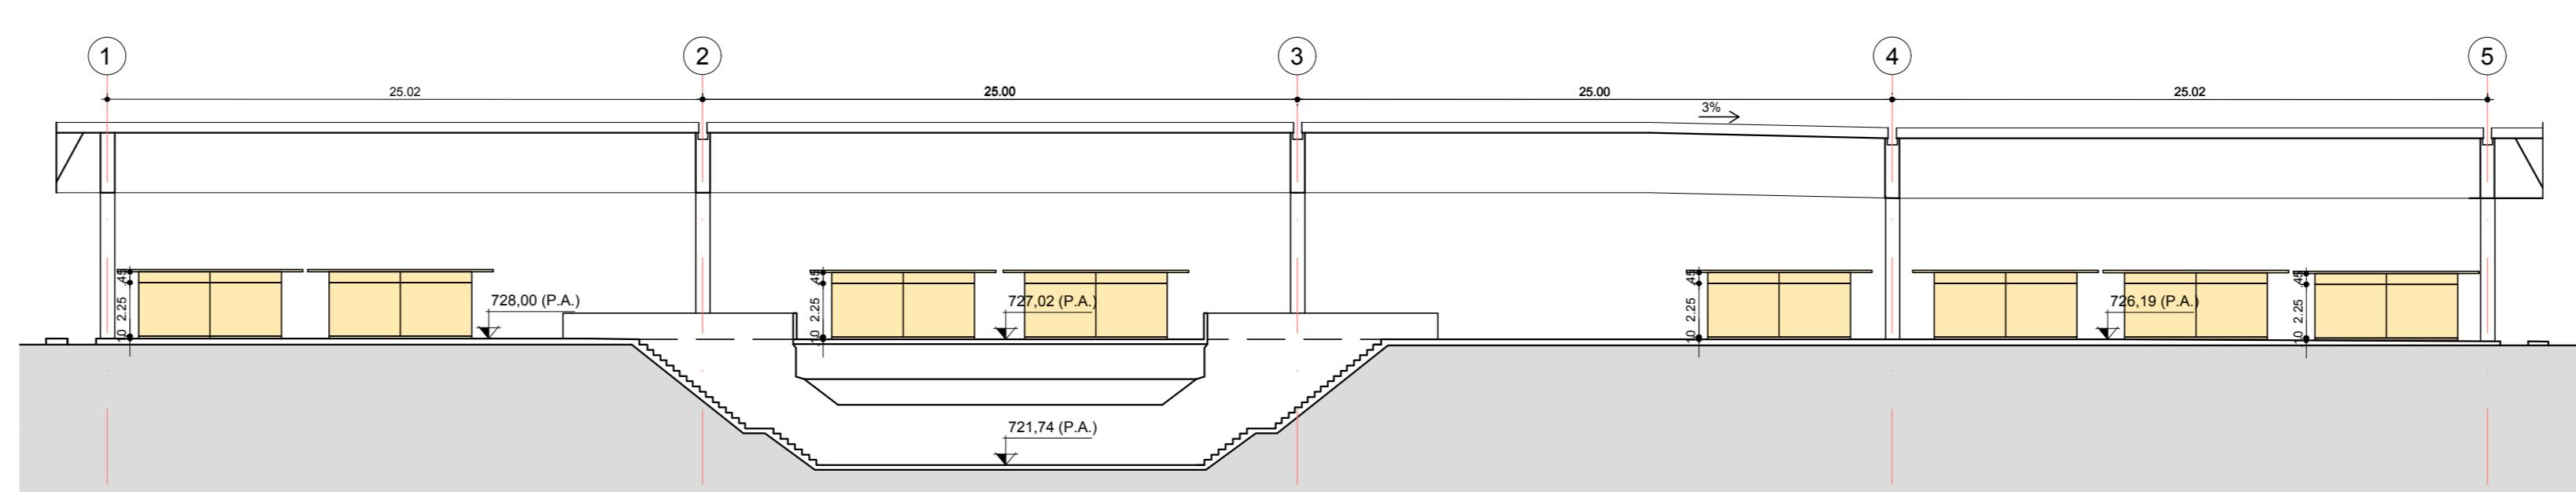


IMPLANTAÇÃO
ESCALA 1:250

PLANTA DE DEMOLIÇÃO
ESCALA 1:250

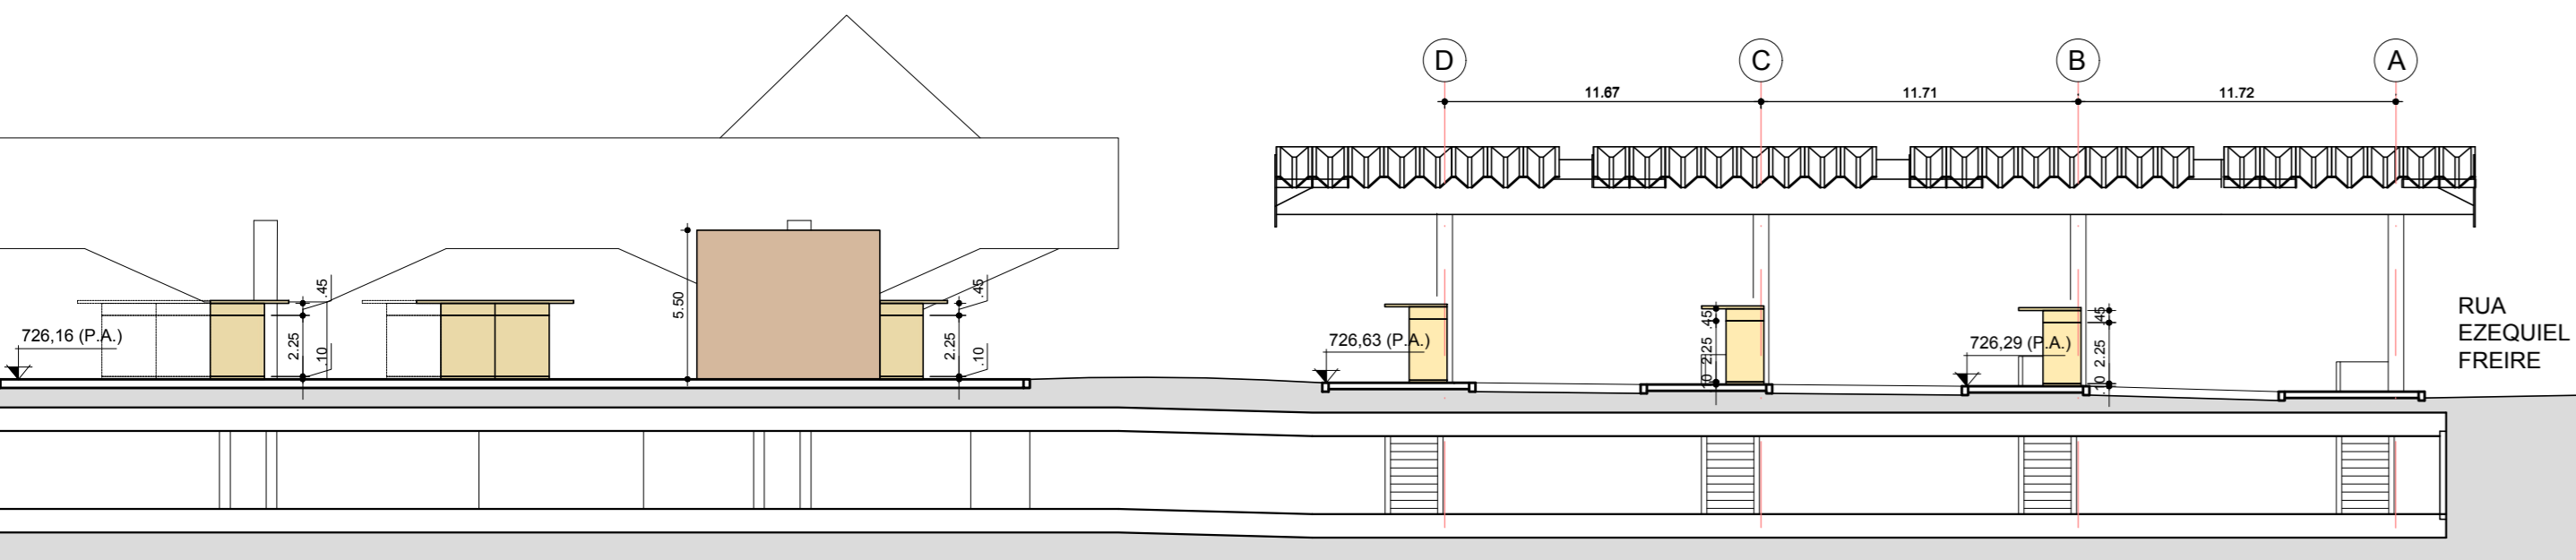

CORTE AA
ESCALA 1:250

CORTE BB
ESCALA 1:250

CORTE ELEVADOR
ESCALA 1:250

- LEGENDA**
- CONSTRUÇÃO NOVA
 - ÁREA A DEMOLIR
 - ÁREA VERDE A DEMOLIR
 - (B) BOX
 - (PD) BOX PAREDE
 - (PF) BOX PLATAFORMA
 - (FF) FAST FOOD
 - ÁREA DE COBERTURA
 - ÁRVORE
 - PONTO DE RECARGA
 - LIXEIRA

TABELA DE ABL		
TIPO	QUANTIDADE	ÁREA TOTAL - TIPO
BOX (B)	69	365,85
BOX PLATAFORMA (PF)	48	201,66
BOX PAREDE (PD)	19	146,23
EVENTO (E)	25	107,60
FAST FOOD (FF)	4	108
TOTAL ABL	165	929,28

ÁREA DE COBERTURA
TOTAL ÁREA DE COBERTURA = 6.295,70 m²

- NOTAS GERAIS:**
- CONFIRMAR MEDIDAS NA OBRA.
 - AS COTAS PREVALECEM SOBRE O DESENHO.
 - COTAS EM METROS.
 - PARA ELEMENTOS ESTRUTURAIS, INFRAESTRUTURA, E DEMAIS ESPECIALIDADES, VER PROJETOS ESPECÍFICOS.
 - OS PROJETOS COMPLEMENTARES SÃO DE RESPONSABILIDADE DOS RESPECTIVOS PROJETISTAS.
 - A ARQUITETURA NÃO FISCALIZA E SE RESPONSABILIZA POR PROJETOS EXTERNOS AS FOLHAS DE ARQUITETURA.
 - A COMPATIBILIZAÇÃO RECEBE SOMENTE AS INFORMAÇÕES DOS PROJETOS COMPLEMENTARES, NÃO QUESTIONA OU ANALISA AS SOLUÇÕES ESPECÍFICAS ADOPTADAS PELOS TÉCNICOS DE CADA ESPECIALIDADE.
 - O DIMENSIONAMENTO E A ESTABILIDADE DOS ELEMENTOS SÃO DE RESPONSABILIDADE DA EMPRESA EXECUTORA.
 - A ARQUITETURA NÃO É RESPONSÁVEL PELA FISCALIZAÇÃO DA OBRA OU SERVIÇOS NELA EXECUTADOS.
 - OS PONTOS DE ÔNIBUS INDICADOS SÃO FORNECIDOS PELO CISP, NÃO HOUVE ALTERAÇÃO DE QUANTIDADE NEM POSIÇÃO.
 - SERÃO PREVISTOS RESERVATÓRIOS DE ÁGUA PLUVIAL E TANQUE DE RETARDO.
 - NÃO TRENCHES DE INTERFERÊNCIA, O PISO SERÁ RECOMPOSTO DE ACORDO COM O TIPO PISO EXISTENTE.
 - SERÁ PREVISTO EM PROJETO ESPECÍFICO A SINALIZAÇÃO DE PISO TÁTIL PARA ORIENTAÇÃO E ENCAMINHAMENTO DE USUÁRIOS DE DEFICIÊNCIA VISUAL.
 - VERIFICAR NO LOCAL ADAPTAÇÕES NECESSÁRIAS PARA TODAS AS CASAS, PONTOS DE VISITA E DEMAS PONTOS DE INFRA-ESTRUTURAS QUE ESTÃO DENTRO DAS ÁREAS DE INTERFERÊNCIA.
 - ALTURAS COBERTURA, MURIS, MURRITAS, ETC. NÃO LEVANTADAS, VERIFICAR NO LOCAL.
 - VERIFICAR NO LOCAL PONTOS NECESSÁRIOS DE RECUPERAÇÃO/ADAPTAÇÃO DAS VIAS, ACESSOS, MURIS, MURRITAS, GRADIS E JARDINEIRAS ADJACENTES ÀS ÁREAS DE INTERFERÊNCIA.

- NOTAS NÍVEIS:**
PA = PISO ACABADO
PO = PISO OSSO
- LEGENDA:**
- XX - NOME DO CORTE
 - YY - NÚMERO DA FOLHA
 - XX - NÚMERO DA VISTA
 - YY - NÚMERO DA FOLHA

ESQ.	PLANO	CONT.	REV.
1	1	1	1
2	1	1	1
Nº	Descrição	Emite	Verifica	Aprova	Código	Objeto
11	REVISÃO R11 - ADIÇÃO DE GRADIL NOVO NAS PLATAFORMAS. REVISÃO NUMERAÇÃO DOX BOX B30, B32, B34, B35 E B38 ATUALIZAÇÃO DA TABELA DE ABL	JAYME LAGO MESTIERI				
10	REVISÃO R10 - REVISÃO NUMERAÇÃO DOX BOX	JAYME LAGO MESTIERI				
09	REVISÃO R09 - REVISÃO LAYOUT BOX (POD). TEMPORÁRIO. BOX SERÁ DESMONTADO PARA CONSTRUÇÃO DO ELEVADOR	JAYME LAGO MESTIERI				
08	REVISÃO R08 - REVISÃO NUMERAÇÃO BOX	JAYME LAGO MESTIERI				
00	EMISSÃO INICIAL	JAYME LAGO MESTIERI				

Coordenador Técnico JAYME LAGO MESTIERI	
Responsável Técnico JAYME LAGO MESTIERI	

Contratante CNP	COMANHIA 808 METROPOLITANO DE SÃO PAULO
O.S.	Linha 1 - AZUL
Gerência de Projetos e Concepção de Sistemas	Sitio Tr' Subst' Santa
Coord. Técnico	UC Subst' Santa
Aprovação	