



IMPLANTAÇÃO
ESCALA 1:250

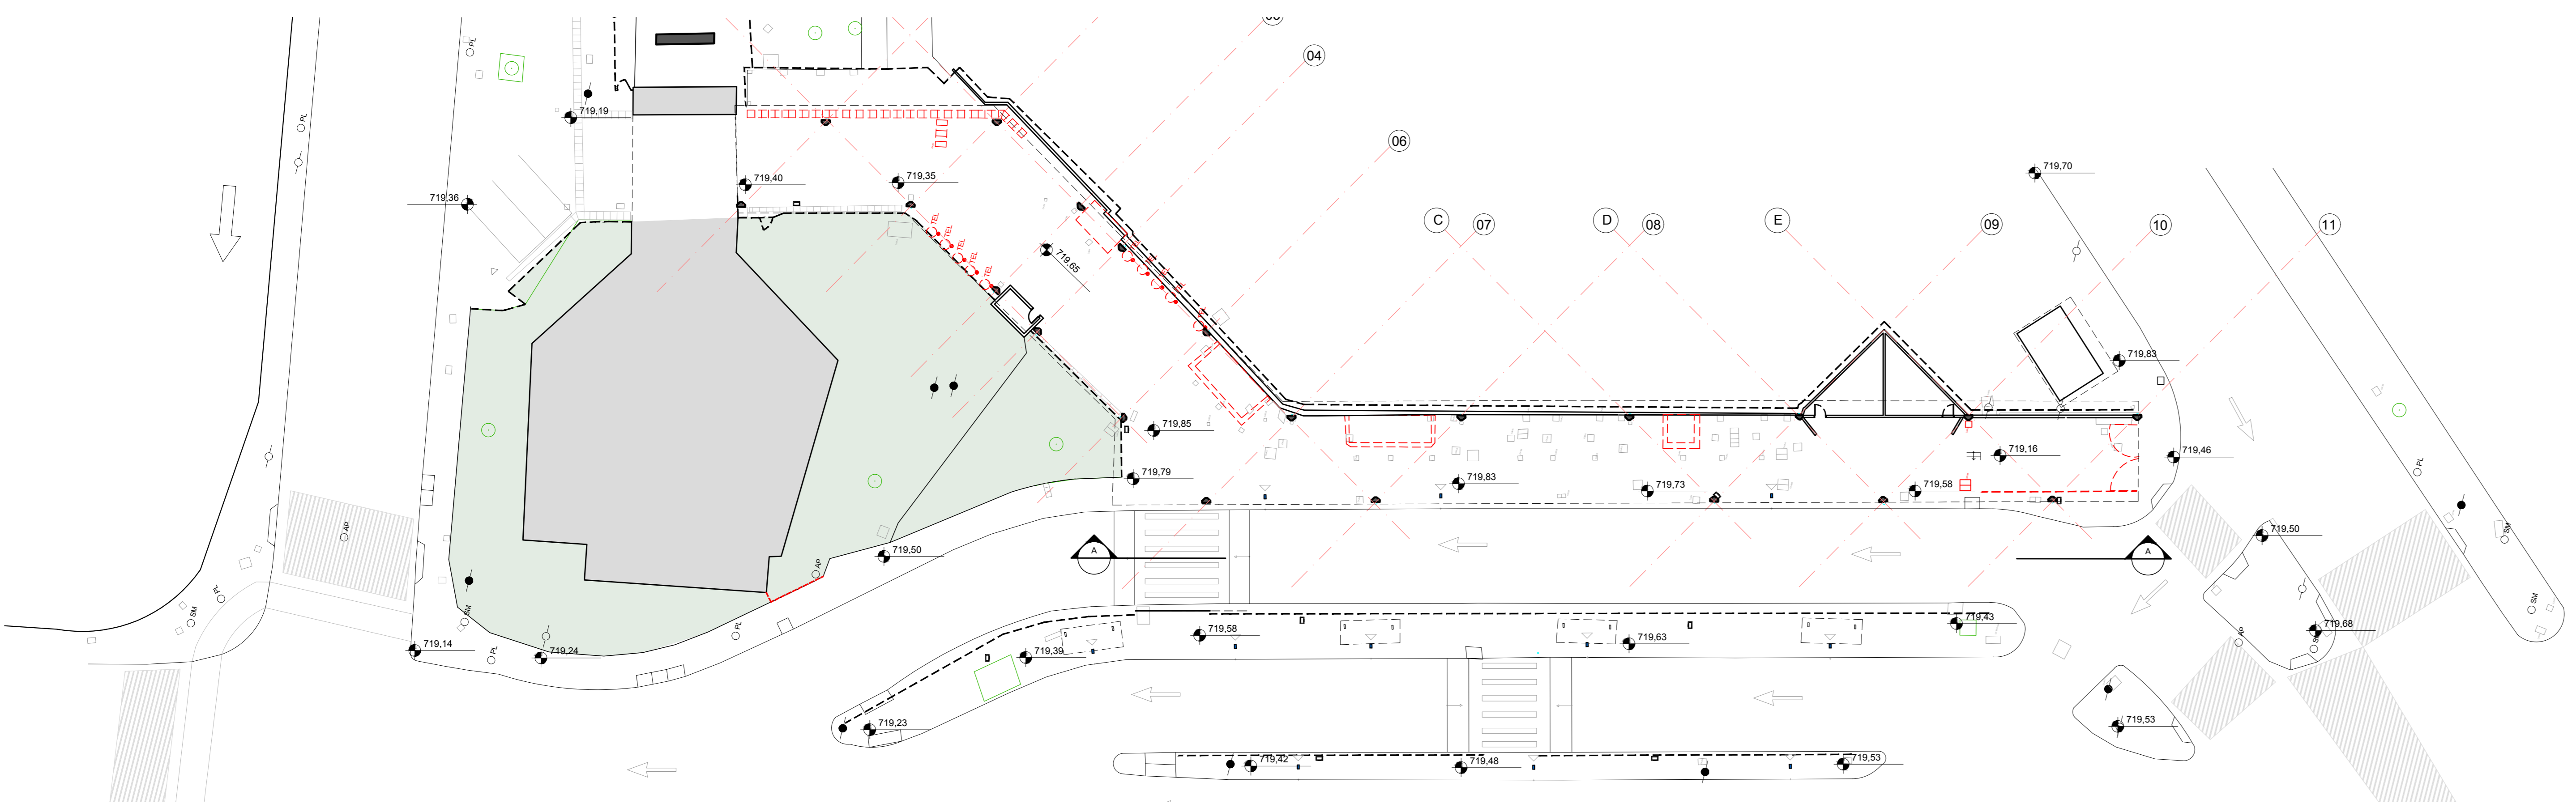

PLANTA DE DEMOLIÇÃO
ESCALA 1:250

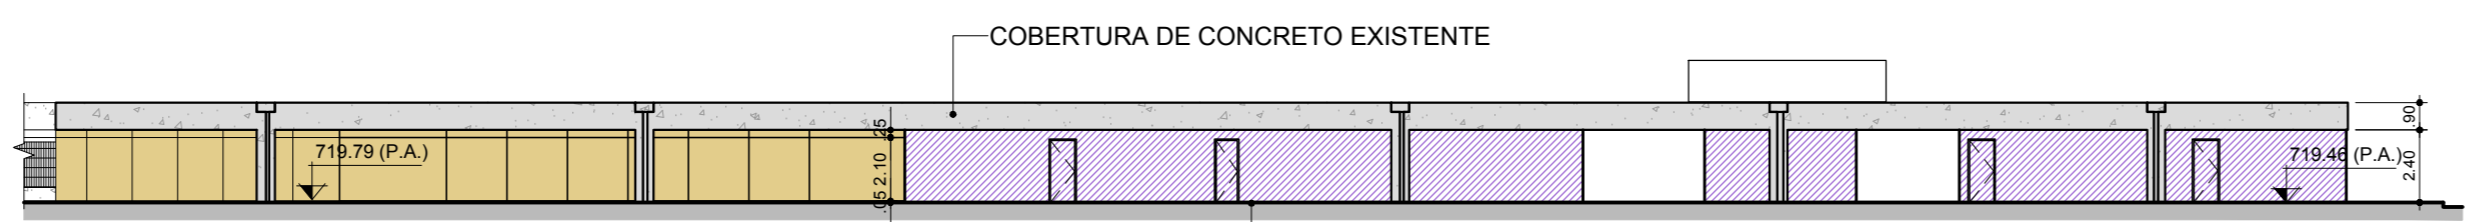

CORTE AA
ESCALA 1:250

TABELA DE ABL		
TIPO	QUANTIDADE	ÁREA TOTAL - TIPO
BOX	30	187,56
TOTAL ABL		187,56

ÁREA DE COBERTURA
TOTAL ÁREA DE COBERTURA = 1.020,80 m²

LEGENDA

- CONSTRUÇÃO NOVA
- ÁREA A DEMOLIR
- ÁREA VERDE A DEMOLIR
- BOX
- PONTO DE ÔNIBUS
- PARACICLO
- BOCA DE LOBO
- ÁRVORE
- LIXEIRA
- PONTO DE RECARGA

NOTAS GERAIS:

1. CONFIRMAR MEDIDAS NA OBRA.
2. AS COTAS PREVAIL EM SOBRE O DESENHO.
3. COTAS EM METROS.
4. PARA ELEMENTOS ESTRUTURAIS, INFRAESTRUTURA, E DEMAIS ESPECIALIDADES VER PROJETOS ESPECÍFICOS.
5. OS PROJETOS COMPLEMENTARES SÃO DE RESPONSABILIDADE DOS RESPECTIVOS PROJETISTAS.
6. A ARQUITETURA NÃO TENDIDA E SE RESPONSABILIDADE POR PROJETOS EXTERNOS AS FOLHAS DE ARQUITETURA.
7. A COMPARTILHAÇÃO RECEBE SOMENTE AS INFORMAÇÕES DOS PROJETOS COMPLEMENTARES. NÃO QUESTIONA OU ANÁLISE AS SOLUÇÕES ESPECÍFICAS ADOPTADAS PELOS RESPONSÁVEIS TÉCNICOS DE CADA ESPECIALIDADE.
8. O EMPLANTAMENTO E A ESTABILIDADE DOS ELEMENTOS SÃO DE RESPONSABILIDADE DA EMPRESA EXECUTORA.
9. A ARQUITETURA NÃO É RESPONSÁVEL PELA FISCALIZAÇÃO DA OBRA OU SERVIÇOS NELA EXECUTADOS.
10. OS PONTOS DE ÔNIBUS INDICADOS SÃO FORNECIDOS PELO CISP. NÃO HOUVE ALTERAÇÃO DE QUANTIDADE NEM POSIÇÃO.
11. SERÃO PREVISTOS RESERVATÓRIOS DE ÁGUA LUUVIAL E TANQUE DE RETARDO.
12. PREVER COMUNICAÇÃO VISUAL E PLACAS DE SINALIZAÇÃO PARA FÁCIL LOCALIZAÇÃO DO ACESSO AO METRÔ E SANITÁRIOS (QUANDO HOUVER).
13. SERÁ PREVISTO A SINALIZAÇÃO DE PISO TÁTIL PARA ORIENTAÇÃO E ENCAMINHAMENTO DE USUÁRIOS DE DEFICIÊNCIA VISUAL.
14. VERIFICAR NO LOCAL ADAPTAÇÕES NECESSÁRIAS PARA TODAS AS CAIXAS, PONTOS DE VISITA E DEMAIS PONTOS DE INFRA EXISTENTES QUE ESTÃO DENTRO DAS ÁREAS DE INTERVENÇÃO.
15. ALTURAS COBERTURA, MURIS, MURETAS, GRADIS, ETC NÃO LEVANTADAS. VERIFICAR NO LOCAL.
16. VERIFICAR NO LOCAL PONTOS NECESSÁRIOS DE RECARGA/ADAPTAÇÃO DAS VIAS, ACESSOS, MURIS, MURETAS, GRADIS E JARDINEIRAS ADJACENTES AS ÁREAS DE INTERFERÊNCIA.
17. PONTOS DE RECARGA PREVISTOS NA ESTATION DE METRO.
18. DEVERÁ SER CONFIRMADO A ALTURA DA MARQUISE EM TODOS OS PONTOS DO TERMINAL.

NOTAS NÍVEIS:

- PA = PISO ACABADO
- PO = PISO OSSO

LEGENDA:

- XX = NOME DO CORTE
- YY = NÚMERO DA FOLHA
- XX = NÚMERO DA VISTA
- YY = NÚMERO DA FOLHA

01	02	03	04	05	06	07	08	09	10	11
----	----	----	----	----	----	----	----	----	----	----

Nº	Descrição	Revisões	Emite	Verificação	Aprovação	Código	Objeto
06	REVISÃO 06 - ALTERADO POSIÇÃO DOS BOX E ADMINISTRAÇÃO		JAYME LAGO MESTIERI				
05	REVISÃO 05 - ALTERADA NUMERAÇÃO DOS BOX		JAYME LAGO MESTIERI				
04	REVISÃO 04 - ALTERADO ÁREAS ADMINISTRATIVAS E CAIXA DE ÁGUA		JAYME LAGO MESTIERI				
03	REVISÃO 03 - ALTERADO ADMINISTRAÇÃO E CAIXA DE ÁGUA PARA DENTRO DA ÁREA DE CONCESSÃO		JAYME LAGO MESTIERI				
00	EMISSÃO INICIAL - ARQUITETURA		JAYME LAGO MESTIERI				

Coordenador Técnico JAYME LAGO MESTIERI	Responsible Técnico JAYME LAGO MESTIERI
--	--

Emite	Corretor	UNITAH
Jayme Lago	UNITAH	UNITAH
Coordenador de Projetos e Concepção de Sistemas	Gerência de Projetos e Concepção de Sistemas	Gerência de Projetos e Concepção de Sistemas
Coord. Técnico	Coord. Técnico	Coord. Técnico
Aprovação	Aprovação	Aprovação

19.011-MTR-SP-PD-13001-PPQ-R06	Folha 001	Rev 08
--------------------------------	-----------	--------