


PLANTA DE DEMOLIÇÃO
ESCALA 1:250

LEGENDA

- CONSTRUÇÃO NOVA
- ÁREA A DEMOLIR
- ÁREA VERDE A DEMOLIR
- BOX
- BOX PLATAFORMA (P)
- BOX PAREDE (PD)
- FAST FOOD (FF)
- EVENTOS / FEIRA (E)
- BOX PLATAFORMA
- FAST FOOD
- ÂNCORA
- BANCA
- PONTO DE ÔNIBUS
- BICICLETARIO
- BOCA DE LOBO
- ÁRVORE
- PONTO DE RECARGA
- LIXEIRA

TIPO	QUANTIDADE	ÁREA TOTAL - TIPO
BOX (B)	73	372,75
BOX PLATAFORMA (P)	40	401,70
BOX PAREDE (PD)	23	108,24
FAST FOOD (FF)	7	203,00
EVENTOS / FEIRA (E)	17	30,00
TOTAL ABL	160	1175,69

ÁREA DE COBERTURA: 8.244,67m²

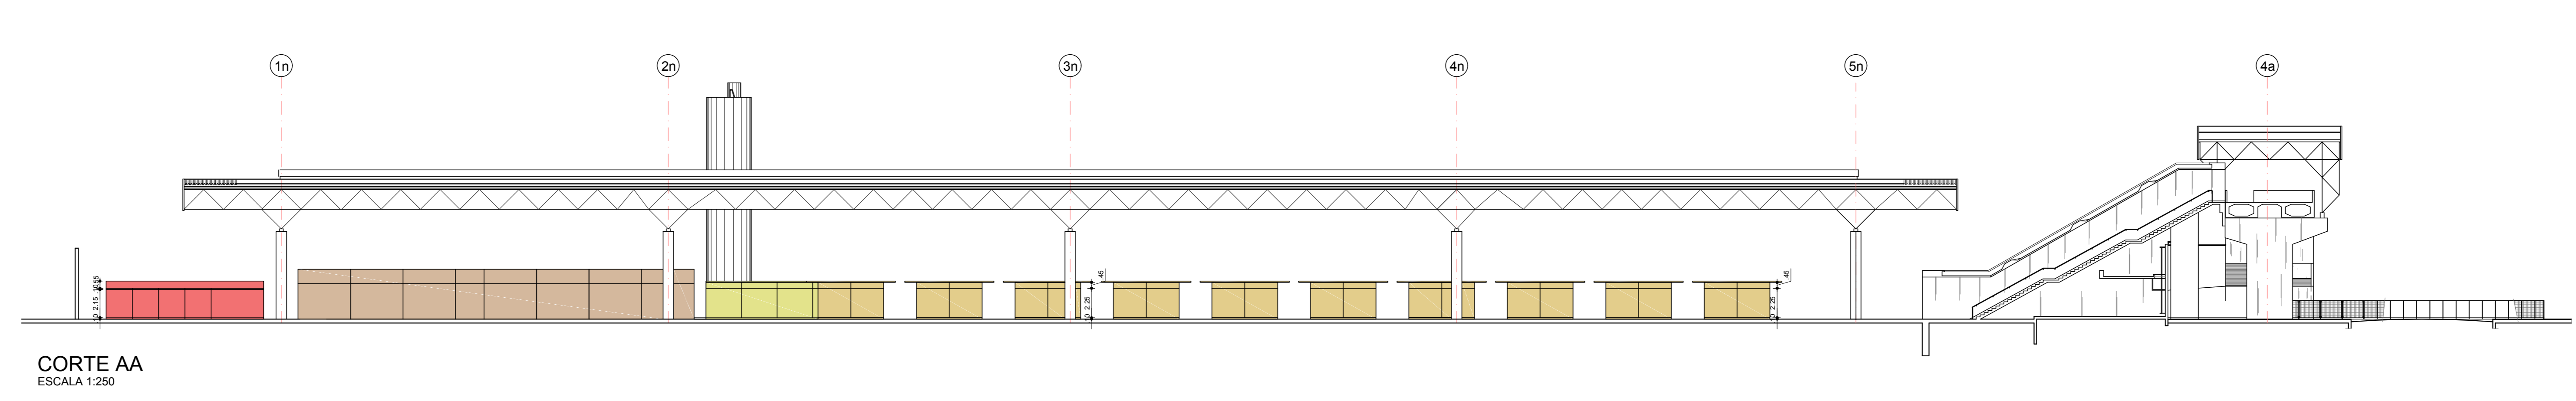

NOTAS GERAIS:

- CONFIRMAR MEDIDAS NA OBRA.
- AS COTAS PREVALECEM SOBRE O DESENHO.
- COTAS EM METROS.
- PARA ELEMENTOS ESTRUTURAIS, INFRAESTRUTURA E DEMAIS ESPECIALIDADES, VER PROJETOS ESPECÍFICOS.
- OS PROJETOS COMPLEMENTARES SÃO DE RESPONSABILIDADE DOS RESPECTIVOS PROJETISTAS.
- A ARQUITETURA NÃO FISCALA E SE RESPONSABILIZA POR PROJETOS EXTERNOS AS FOLHAS DE ARQUITETURA.
- A COMERTIALIZAÇÃO RECEBE SOMENTE AS INFORMAÇÕES DOS PROJETOS COMPLEMENTARES, NÃO QUESTIONA OU ANALISA AS SOLUÇÕES ESPECÍFICAS PELOS SERVIÇOS TÉCNICOS DE CADA ESPECIALIDADE.
- O COMENSIAMENTO E A ESTABILIDADE DOS ELEMENTOS SÃO DE RESPONSABILIDADE DA EMPRESA EXECUTORA.
- A ARQUITETURA NÃO É RESPONSÁVEL PELA FISCALIZAÇÃO DA OBRA OU SERVIÇOS NÃO EXCLUSIVOS.
- OS PONTOS DE ÔNIBUS INDICADOS SÃO FORNECIDOS PELO CISP, NÃO HÁ ALTERAÇÃO DE QUANTIDADE NEM POSIÇÃO.
- SERÃO PREVISTOS RESERVATÓRIOS DE ÁGUA PLUVIAL E TANQUE DE RETARDO.
- PREVER COMUNICAÇÃO VISUAL E PLACAS DE SINALIZAÇÃO PARA FACIL LOCALIZAÇÃO DO ACESSO AO METRÔ E SANITÁRIOS QUANDO HOUVER.
- SERÁ PREVISTO EM PROJETO ESPECÍFICO A SINALIZAÇÃO DE PISO TÁTIL PARA ORIENTAÇÃO E ENCAMINHAMENTO DE USUÁRIOS COM DEFICIÊNCIA VISUAL.
- VERIFICAR NO LOCAL ADAPTAÇÕES NECESSÁRIAS PARA TODAS AS CAISAS, PONTOS DE VISTA E DEMAIS PONTOS DE INFRA EXISTENTES QUE ESTÃO DENTRO DAS ÁREAS DE INTERVENÇÃO.
- ALTURAS COBERTURA, MUROS, MURTEIAS, GRADIS, ETC NÃO LEVANTADAS, VERIFICAR NO LOCAL.
- VERIFICAR NO LOCAL PONTOS NECESSÁRIOS DE RECUPERAÇÃO/ADAPTAÇÃO DAS VAS, ACESSOS, MUROS, MURTEIAS, GRADIS E JARDINEIRAS ADJACENTES AS ÁREAS DE INTERFERÊNCIA.

NOTAS NÍVEIS:

PA = PISO ACABADO
PO = PISO OSSO

LEGENDA:

XX = NOME DO CORTE
YY = NÚMERO DA FOLHA
XX = NÚMERO DA VISTA
YY = NÚMERO DA FOLHA

Nº	Revisão	Descrição	Emite	Verifica	Aprova	Código
11	REVISÃO 11 - ESTUDO DE VIABILIDADE - ALTERAÇÃO DE ÁREA COMERCIAL - REMOÇÃO DOS BOX B70, B71, B72, B74, B75, B76, B90, B91, B92, B94, B95, B96, B98, B99, B111, B112, B113,B999, B1000.					

Emite	Verifica	Aprova	Código	Objeto
JAYME LADO MESTREI				IMPLANTAÇÃO, DEMOLIÇÕES e CORTE AA

Constante	Contato
CM	COMANHIA DO METROPOLITANO DE SÃO PAULO METRÔ
G.S.	SubTéc/ SubSist/ Con
	Gerência de Projetos e Concepção de Sistemas
	Coord. Técnico
	Aprovação

Coordenador Técnico: JAYME LADO MESTREI
Responsável Técnico: JAYME LADO MESTREI

Escala: 1:250
Código: 19-011-MTR-SP-PD-26001-PEN-R11
Folha: 001
Rev.: 11