


PLANTA DE DEMOLIÇÃO
ESCALA 1:250

TABELA DE ABL		
TIPO	QUANTIDADE	ÁREA TOTAL - TIPO
BOX (B)	29	146
BOX PAREDE (PB)	41	209,86
FAST FOOD (FF)	5	220,88
BOX PLATAFORMA (P)	29	230,55
TOTAL ABL	104	806,90

- LEGENDA**
- CONSTRUÇÃO NOVA
 - ÁREA A DEMOLIR
 - ÁREA VERDE A DEMOLIR
 - (B) BOX
 - (B) LUGA
 - (PB) BOX PAREDE
 - (P) BOX PLATAFORMA
 - (FF) FAST FOOD
 - PUNTO DE ÔNIBUS
 - BICICLETÁRIO
 - BOCA DE LOBO
 - ÁRVORE
 - PUNTO DE RECARGA
 - LIXEIRA

ÁREA DE COBERTURA
TOTAL ÁREA DE COBERTURA = 4.783,08 m²

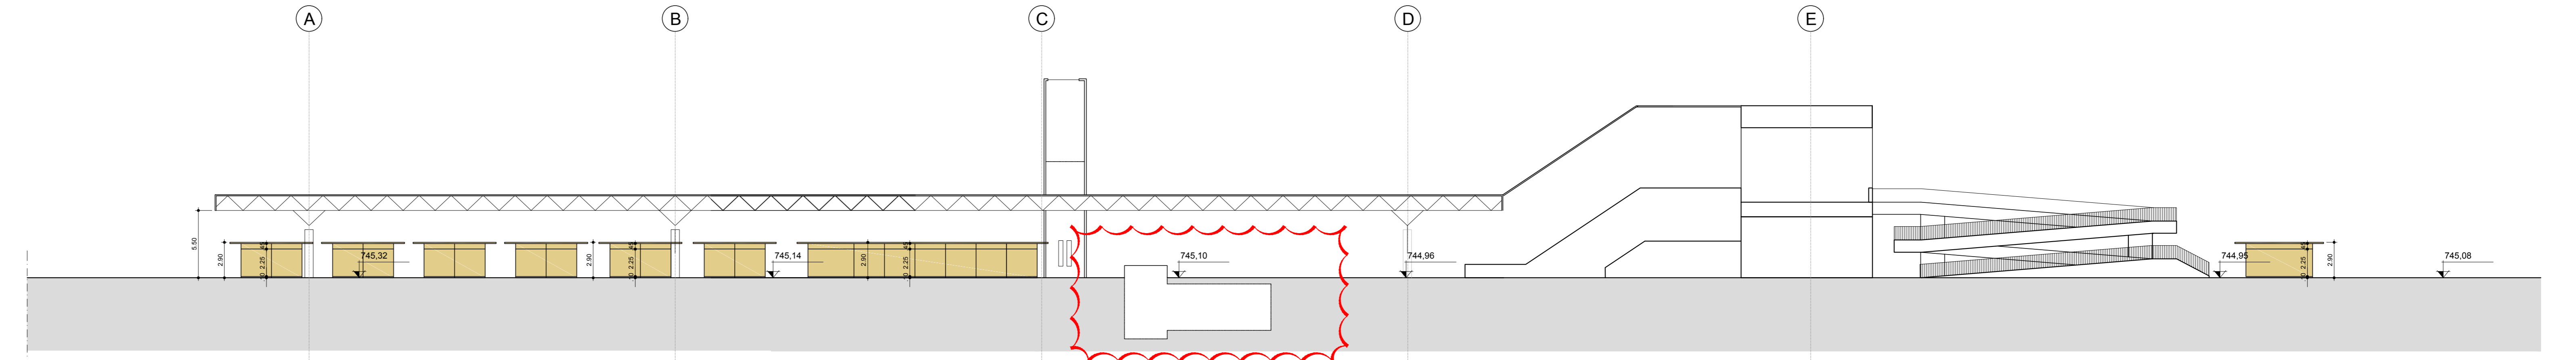

CORTE AA
ESCALA 1:250

- NOTAS GERAIS:**
- CONFIRMAR MEDIDAS NA OBRA.
 - AS COTAS PREVALEM SOBRE O DESENHO.
 - COTAS EM METROS.
 - PARA ELEMENTOS ESTRUTURAIS, INFRAESTRUTURA, E DE MAIS ESPECIALIDADES: VER PROJETOS ESPECÍFICOS.
 - OS PROJETOS COMPLEMENTARES SÃO DE RESPONSABILIDADE DOS RESPECTIVOS PROJETISTAS.
 - A ARQUITETURA NÃO FISCALA E SE RESPONSABILIZA POR PROJETOS EXTERNOS AS FOLHAS DE ARQUITETURA.
 - A COMPATIBILIZAÇÃO RECEBE SCIENTE AS INFORMAÇÕES DOS PROJETOS COMPLEMENTARES, NÃO QUESTIONA OU ANALISA AS SOLUÇÕES ADOTADAS PELOS RESPONSÁVEIS TÉCNICOS DE CADA ESPECIALIDADE.
 - O DIMENSIONAMENTO E A ESTABILIDADE DOS ELEMENTOS SÃO DE RESPONSABILIDADE DA EMPRESA EXECUTORA.
 - A ARQUITETURA NÃO É RESPONSÁVEL PELA FISCALIZAÇÃO DA OBRA OU SERVIÇOS NELA EXECUTADOS.
 - OS PONTOS DE ÔNIBUS INDICADOS SÃO FORNECIDOS PELO CMTSP. NÃO HOUVE ALTERAÇÃO DE QUANTIDADE NEM POSIÇÃO.
 - SERÃO PREVISTOS RESERVATÓRIOS DE ÁGUA PLUVIAL E TANQUE DE RETARDO.
 - PREVER COMUNICAÇÃO VISUAL E PLACAS DE SINALIZAÇÃO PARA FÁCIL LOCALIZAÇÃO DO ACESSO AO METRÔ E SANITÁRIOS (QUANDO HOUVER).
 - NOTA: SERÁ PREVISTO A SINALIZAÇÃO DE PISO TÁTIL PARA ORIENTAÇÃO E ENCAMINHAMENTO DE USUÁRIOS DE DEFICIÊNCIA VISUAL.
 - NOS TRECHOS DE INTERVENÇÃO, O PISO SERÁ RECOMPOSTO DE ACORDO COM O TIPO PISO EXISTENTE.
 - SERÁ PREVISTO UM ELEVADOR A SER DEFINIDO CONFORME DIRETRIZ DO METRÔ.

- NOTAS NÍVEIS:**
- PA = PISO ACABADO
 - PO = PISO OBRO

- LEGENDA:**
- XX - NOME DO CORTE
 - YY - NÚMERO DA FOLHA
 - XX - NÚMERO DA VISTA
 - YY - NÚMERO DA FOLHA

Nº	Descrição	REVISÕES	Emite	Verificação	Aprovação	Código	Objeto
09	REVISÃO 09 - ATUALIZAÇÃO DA ENUMERAÇÃO DOS BOX		JAYME LAGO MESTIERI				
08	REVISÃO 08 - ATUALIZAÇÃO DA TABELA DE ABL		JAYME LAGO MESTIERI				
07	REVISÃO 07 - REVISÃO NO BOX PD28 (SUPRIMIDO) E PD29		JAYME LAGO MESTIERI				
06	REVISÃO 06 - ALETERADO NUMERAÇÃO DOS BOX		JAYME LAGO MESTIERI				
00	EMISSÃO INICIAL - PROJETO DETALHADO		JAYME LAGO MESTIERI				

Emite	Jayme Lago Mestieri
Coordenador Técnico	JAYME LAGO MESTIERI
Responsável Técnico	JAYME LAGO MESTIERI

Contratante	COMANHIA DO METROPOLITANO DE SÃO PAULO METRÔ
CN	3 - VERMELHA
G.S.	SubTr: SUASST Con
Gerência de Projetos e Concepção de Sistemas	Tr: Sst. TERMINAL TATUAPE - NORTE
Objeto	Projeto IMPLANTAÇÃO, CORTES E DEMOLIÇÕES
Coord. Técnico	Luc Suagore
Coord. Técnico	
Coord. Técnico	
Aprovação	
Escala	IND
Código	19-011-MTR-SP-PD-2001-TAT-N-008
Folha	001
Rev	08

ESQ. PLANTAS	11
OR. PLANOS	1
1	1
2	1
3	1
4	1
5	1
6	1
7	1
8	1
9	1
200	200
201	201