






IMPLANTAÇÃO
ESCALA 1:250

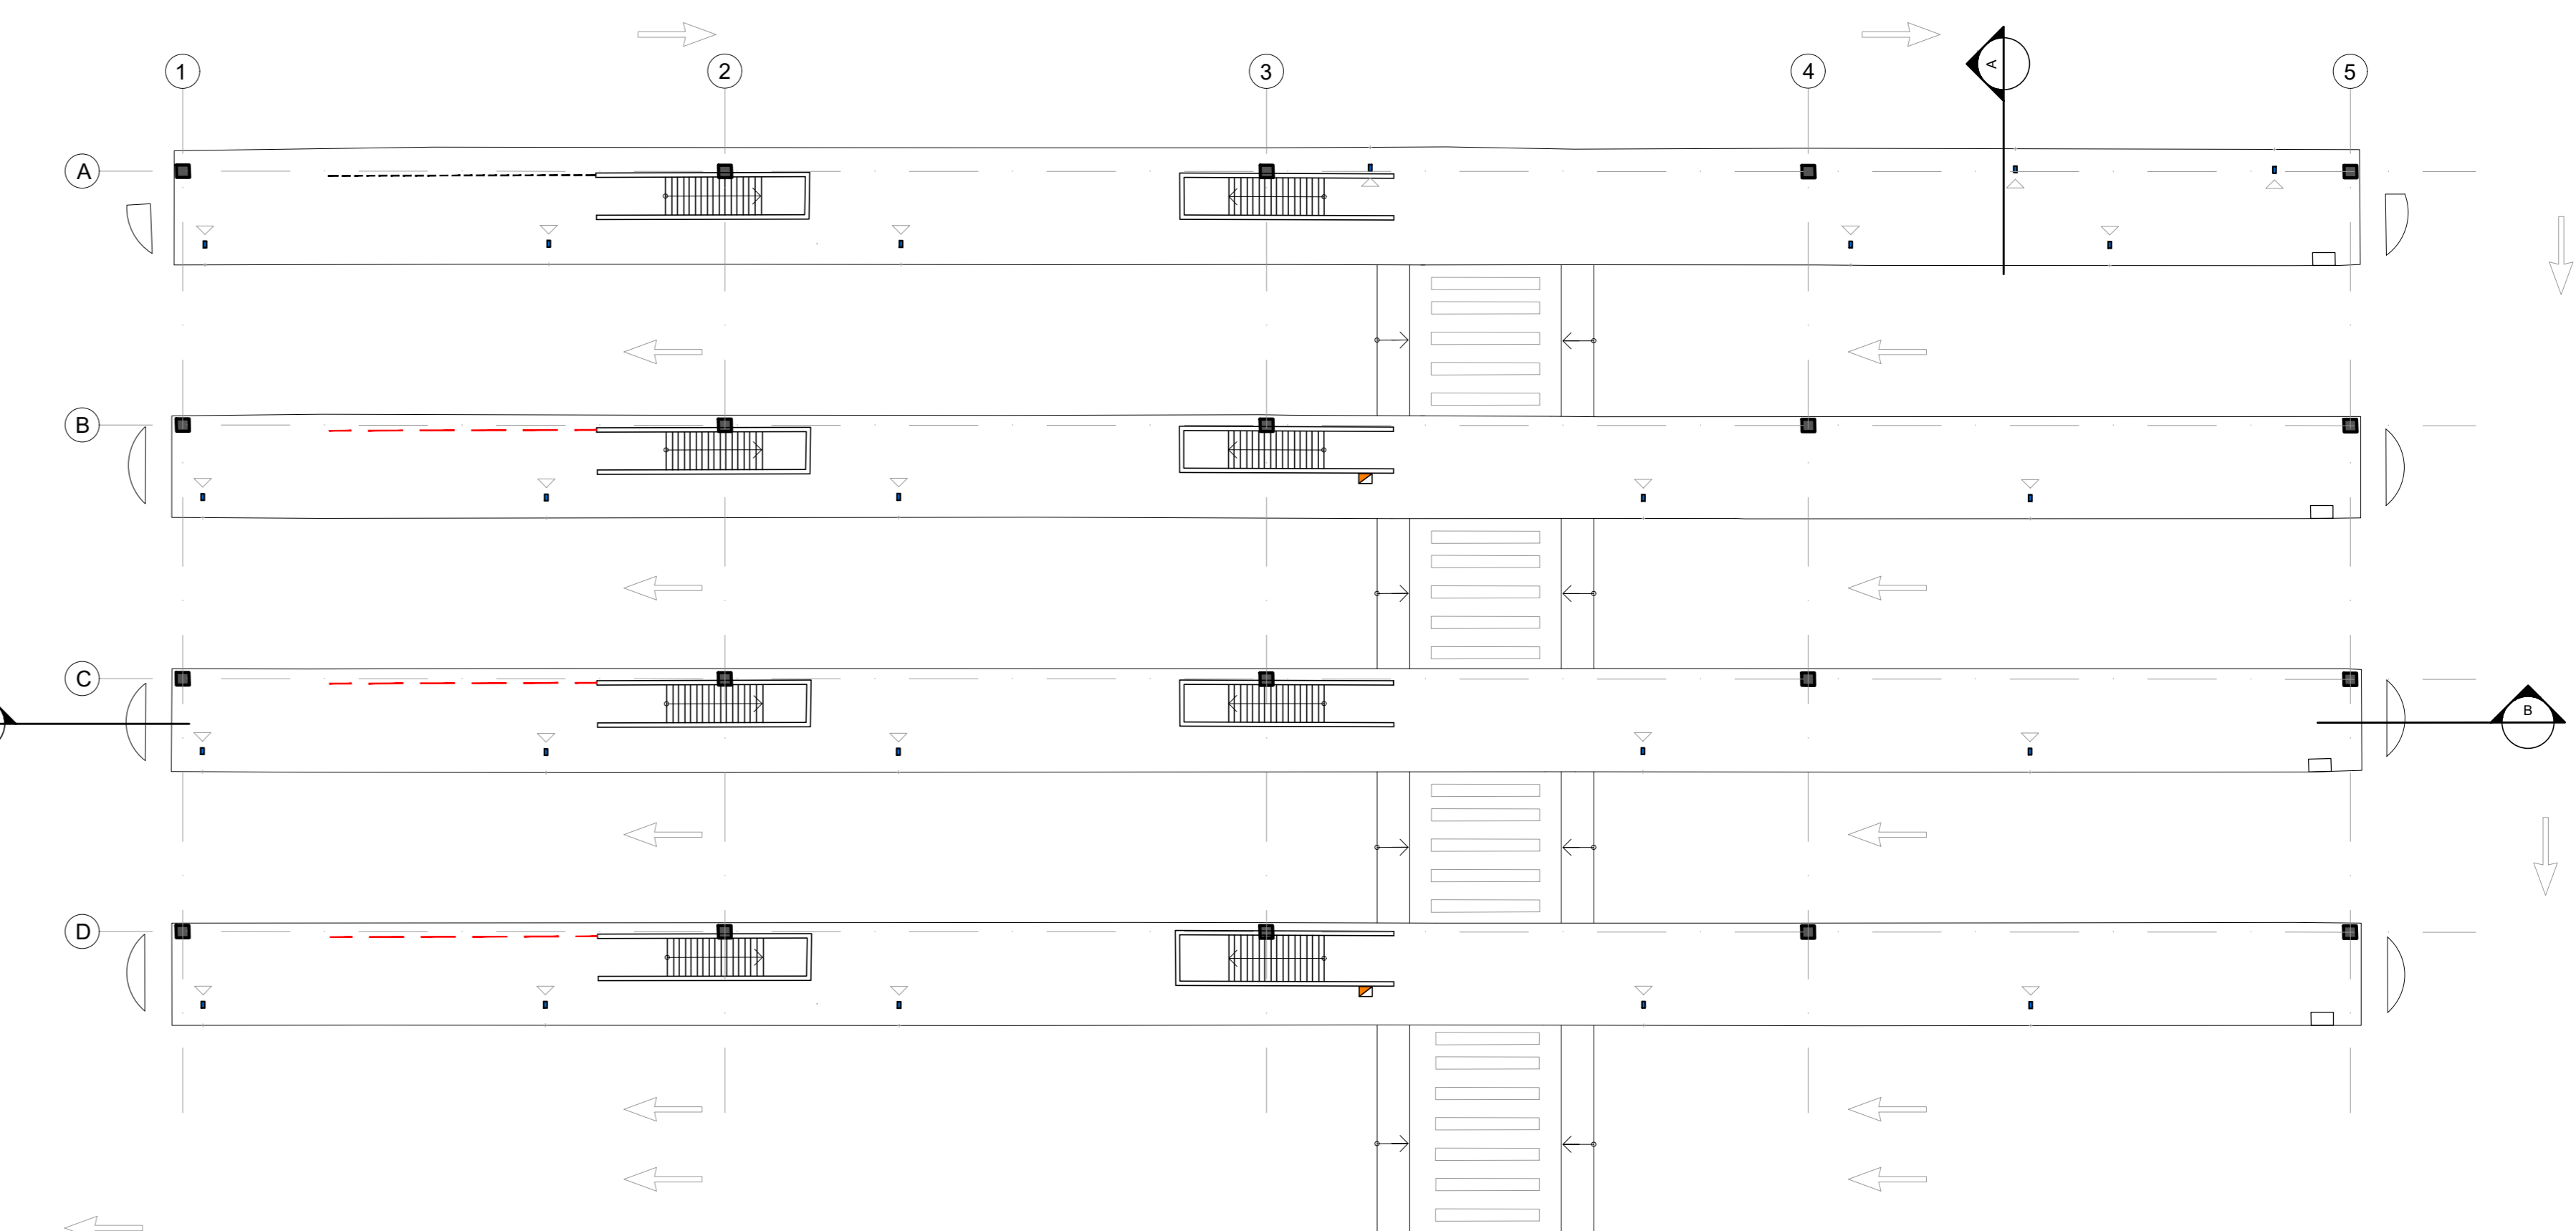


PLANTA DE DEMOLIÇÃO
ESCALA 1:250

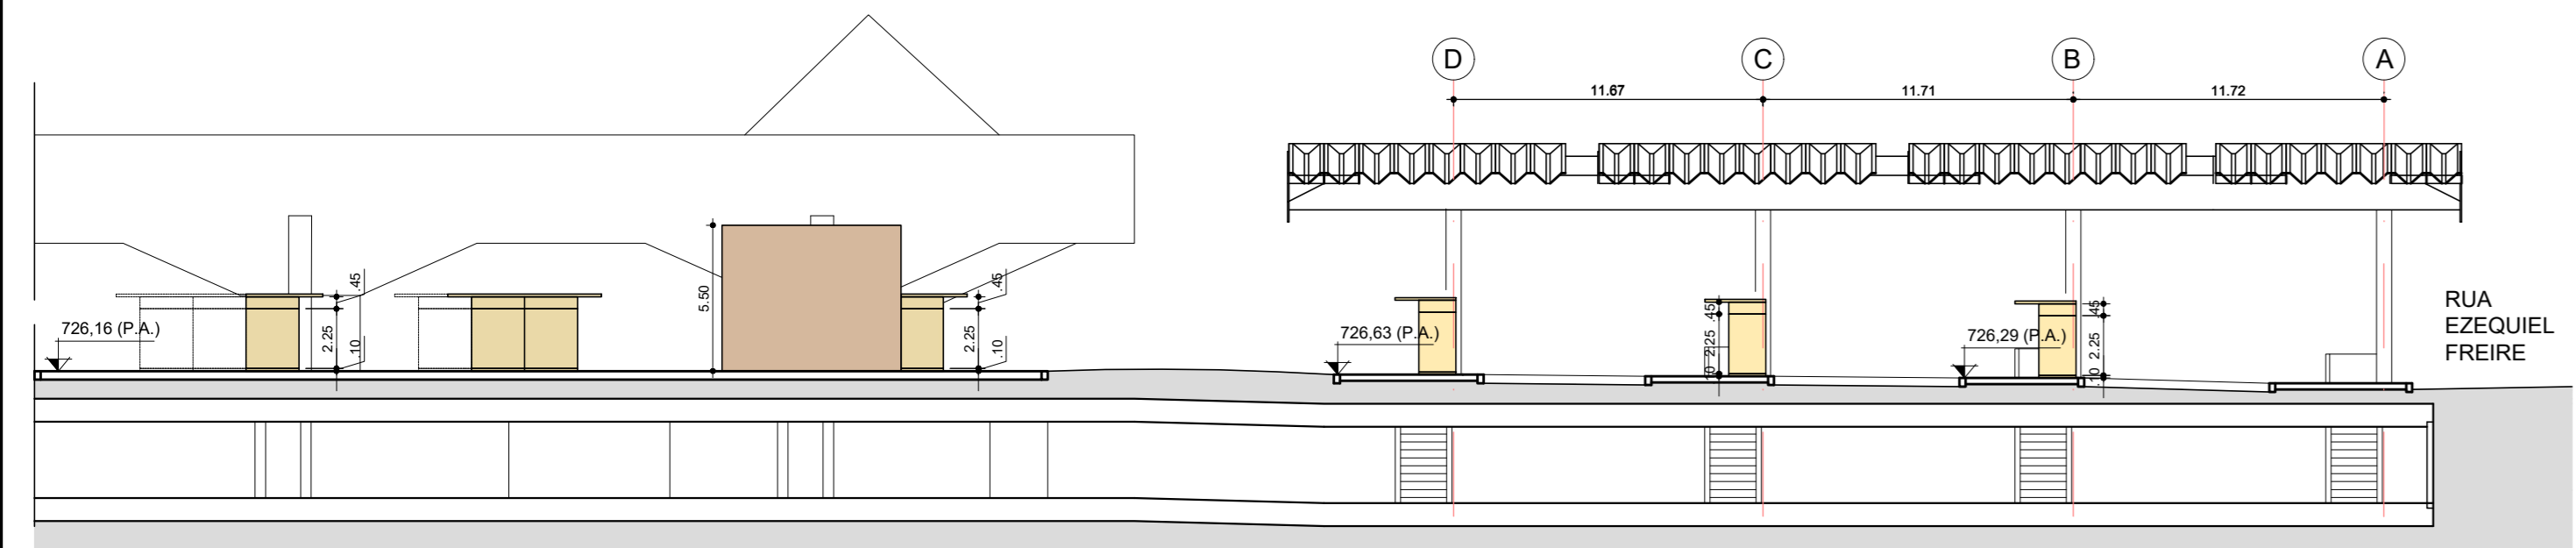

CORTE AA
ESCALA 1:250

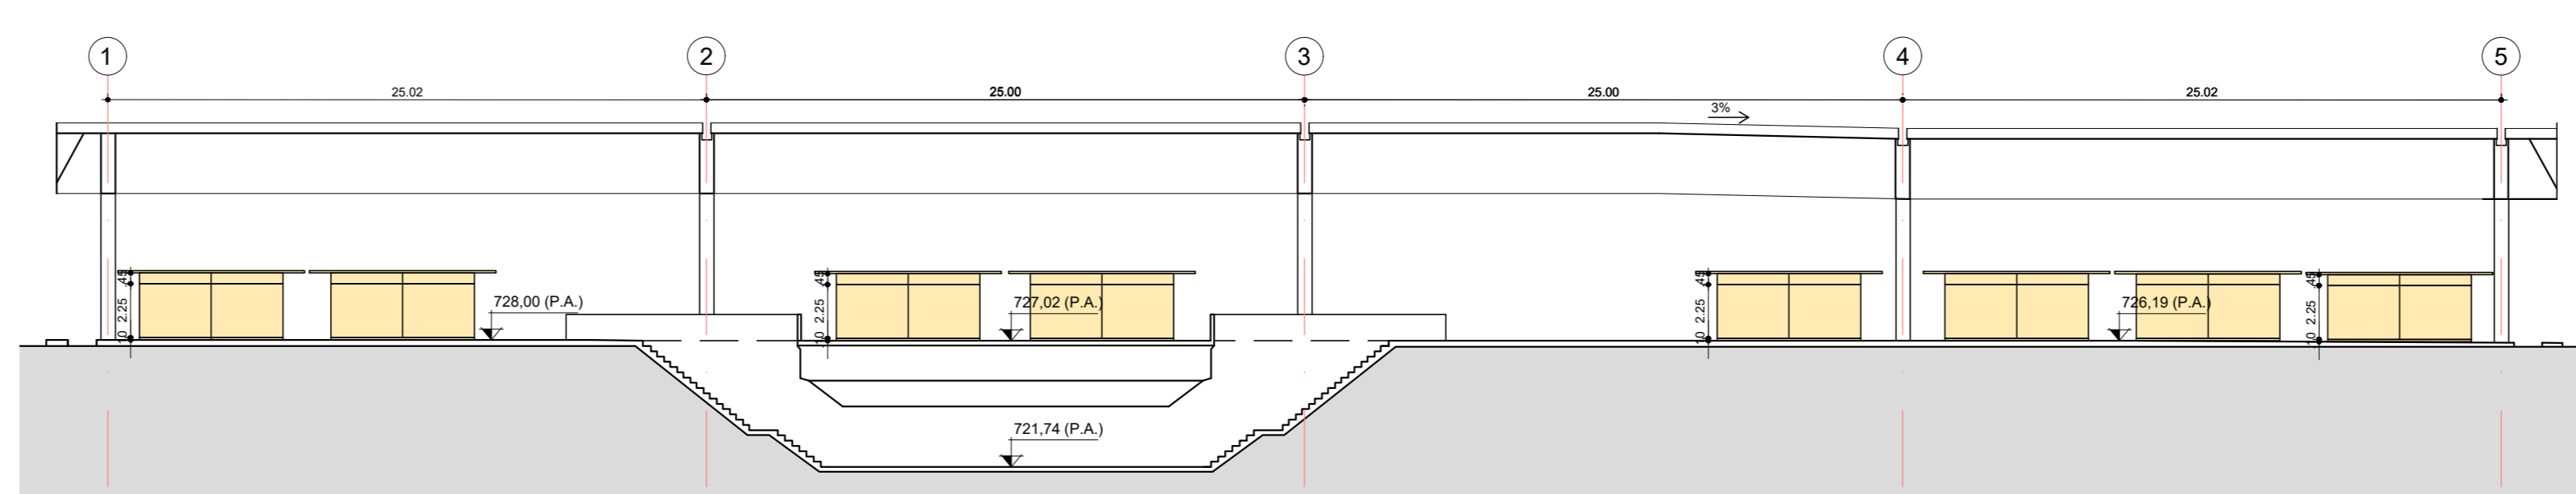

CORTE BB
ESCALA 1:250

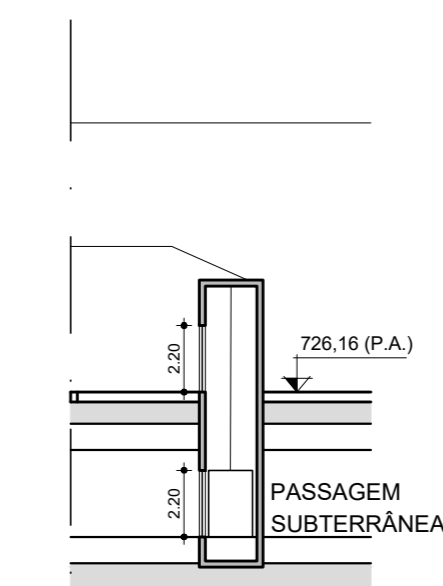

CORTE ELEVADOR
ESCALA 1:250

- LEGENDA**
- CONSTRUÇÃO NOVA
 - ÁREA A DEMOLIR
 - ÁREA VERDE A DEMOLIR
 - (B) BOX
 - (PD) BOX PAREDE
 - (PF) BOX PLATAFORMA
 - (FF) FAST FOOD
 - BOCA DE LORO
 - ÁRVORE
 - PONTO DE RECARGA
 - LIXEIRAS

TABELA DE ABL		
TIPO	QUANTIDADE	ÁREA TOTAL - TIPO
BOX (B)	69	365,85
BOX PLATAFORMA (PF)	48	201,60
BOX PAREDE (PD)	17	122,82
EVENTO (E)	25	107,60
FAST FOOD (FF)	4	94,24
TOTAL ABL	163	891,91

ÁREA DE COBERTURA
TOTAL ÁREA DE COBERTURA = 6.295,70 m²

- NOTAS GERAIS:**
- CONFIRMAR MEDIDAS NA OBRA.
 - AS COTAS PREVALEM SOBRE O DESENHO.
 - COTAS EM METROS.
 - PARA ELEMENTOS ESTRUTURAIS, INFRAESTRUTURA, E DEMAIS ESPECIALIDADES, VER PROJETOS ESPECÍFICOS.
 - OS PROJETOS COMPLEMENTARES SÃO DE RESPONSABILIDADE DOS RESPECTIVOS PROJETISTAS.
 - A ARQUITETURA NÃO FISCALIZA E SE RESPONSABILIZA POR PROJETOS EXTERNOS AS FOLHAS DE ARQUITETURA.
 - A COMPATIBILIZAÇÃO RECEBE SOMENTE AS INFORMAÇÕES DOS PROJETOS COMPLEMENTARES, NÃO QUESTIONA OU ANALISA AS SOLUÇÕES ESPECÍFICAS ADOPTADAS PELOS TÉCNICOS DE CADA ESPECIALIDADE.
 - O DIMENSIONAMENTO E A ESTABILIDADE DOS ELEMENTOS SÃO DE RESPONSABILIDADE DA EMPRESA EXECUTORA.
 - A ARQUITETURA NÃO É RESPONSÁVEL PELA FISCALIZAÇÃO DA OBRA OU SERVIÇOS NELA EXECUTADOS.
 - OS PONTOS DE ÔNIBUS INDICADOS SÃO FORNECIDOS PELO CMBP, NÃO HOUVE ALTERAÇÃO DE QUANTIDADE NEM POSIÇÃO.
 - SERÃO PREVISTOS RESERVATÓRIOS DE ÁGUA PLUVIAL E TANQUE DE RETARDO.
 - NÃO SERÃO TRENCHES DE INTERFERÊNCIA, O PISO SERÁ RECOMPOSTO DE ACORDO COM O TIPO PISO EXISTENTE.
 - SERÁ PREVISTO EM PROJETO ESPECÍFICO A SINALIZAÇÃO DE PISO TÁTIL PARA ORIENTAÇÃO E ENCAMINHAMENTO DE USUÁRIOS DE DEFICIÊNCIA VISUAL.
 - VERIFICAR NO LOCAL ADAPTAÇÕES NECESSÁRIAS PARA TODAS AS CAIXAS, PONTOS DE VISITA E DEMAS PONTOS DE INFRA EXISTENTES QUE ESTÃO DENTRO DAS ÁREAS DE INTERFERÊNCIA.
 - ALTURAS COBERTURA, MURROS, MURETAS, ETC. NÃO LEVANTADAS, VERIFICAR NO LOCAL.
 - VERIFICAR NO LOCAL PONTOS NECESSÁRIOS DE RECUPERAÇÃO/ADAPTAÇÃO DAS VIAS, ACESSOS, MURROS, MURETAS, GRADIS E JARDINEIRAS ADJACENTES ÀS ÁREAS DE INTERFERÊNCIA.

NOTAS NÍVEIS:
PA = PISO ACABADO
PO = PISO OSSO

LEGENDA:

- XX - NOME DO CORTE
- YY - NOME DA FOLHA
- XX - NÚMERO DA VISTA
- YY - NÚMERO DA FOLHA

Nº	Descrição	Revisões	Emite	Verificação	Aprovação	Código	Objeto
13	REVISÃO R13 - REVISÃO BASE DO FF01 E PD19		JAYME LAGO MESTIERI				
12	REVISÃO R12 - RELOCAÇÃO BOX B30, B38 E B48. SUPRESSÃO BOX PD15 E PD18. ADEQUAÇÃO DE FASTFOOD F01 E BOX PD19		JAYME LAGO MESTIERI				
11	REVISÃO R11 - ADIÇÃO DE GRADIL NOVO NAS PLATAFORMAS, REVISÃO NUMERAÇÃO DOX BOX B30, B32, B34, B35 E B38		JAYME LAGO MESTIERI				
10	REVISÃO R10 - REVISÃO NUMERAÇÃO DOX BOX		JAYME LAGO MESTIERI				
00	EMISSÃO INICIAL		JAYME LAGO MESTIERI				

Emite	Jayme Lago Mestieri
Coordenador Técnico	JAYME LAGO MESTIERI
Responsável Técnico	JAYME LAGO MESTIERI

Contratante	COMPANHIA DO METROPOLITANO DE SÃO PAULO - METRÔ
Objeto	Implantação e Demolições
Coord. Técnico	
Aprovação	

ESQ. PLANTAS	1	1	1
CORREÇÕES	2	1	1
	3	1	1
	4	1	1
	5	1	1
	6	1	1
	7	1	1
	8	1	1
	9	1	1
	10	1	1
	11	1	1
	12	1	1
	13	1	1
	14	1	1
	15	1	1