


TERMINAL BRÁS - TÉRREO

ESCALA 1:300



TERMINAL BRÁS - MEZANINO 1




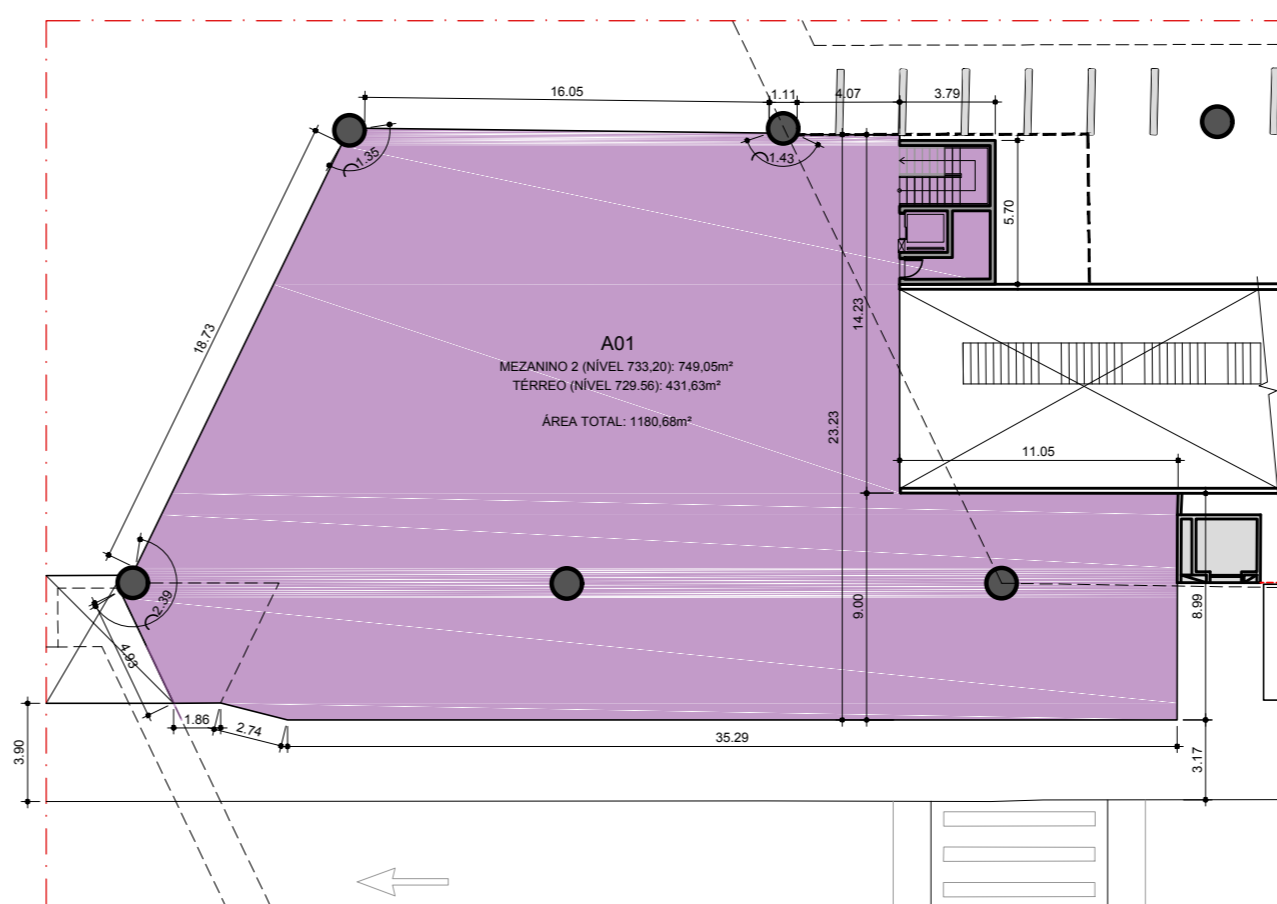





ESCALA 1:300

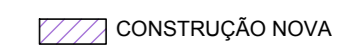

TERMINAL BRÁS - MEZANINO 2

ESCALA 1:300

LEGENDA

-  CONSTRUÇÃO NOVA
-  (L) LOJA
-  (A) ANCORA
-  PONTO DE ÔNIBUS
-  BICICLETÁRIO
-  BOCA DE LOBO
-  ÁRVORE
-  PONTO DE RECARGA
-  LIXEIRA