



SETOR A

SETOR B

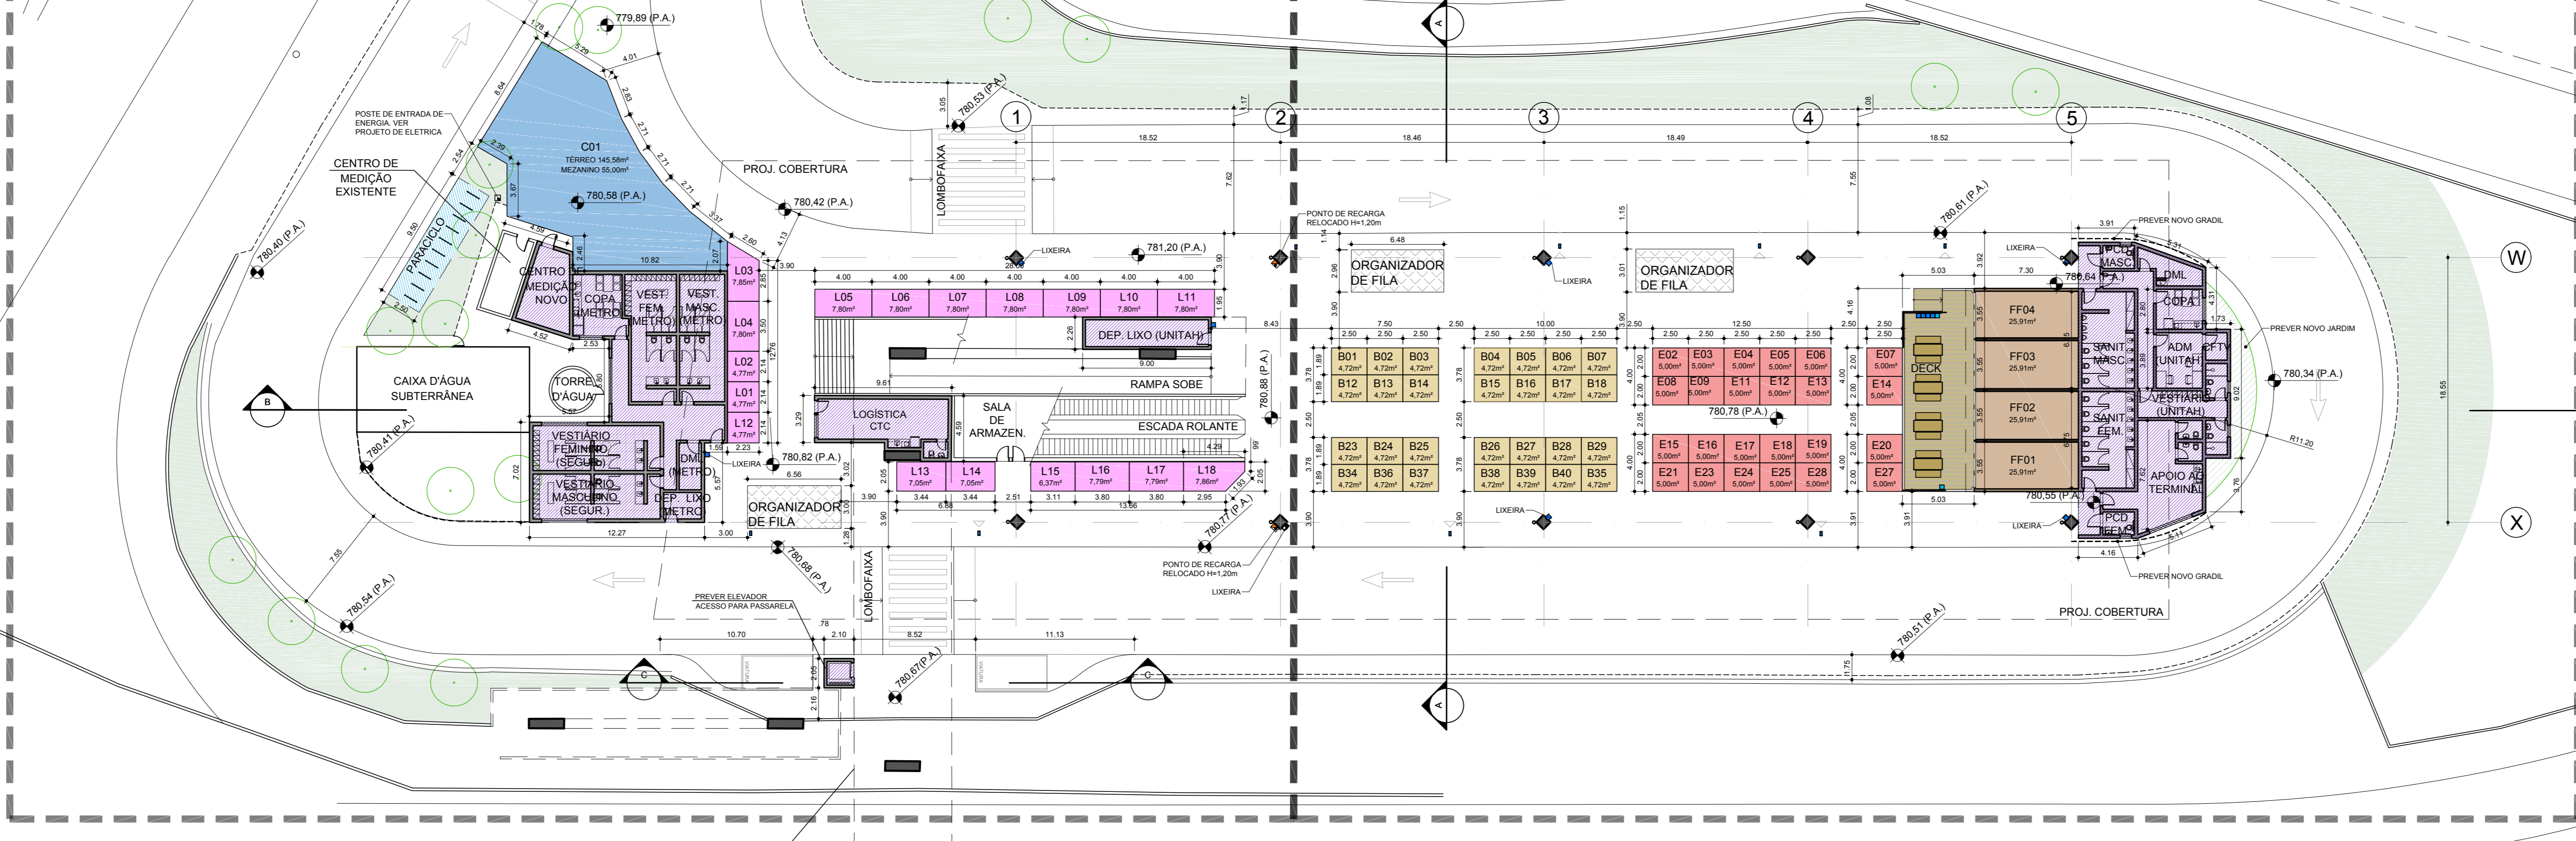

IMPLANTACAO  
ESCALA 1:250

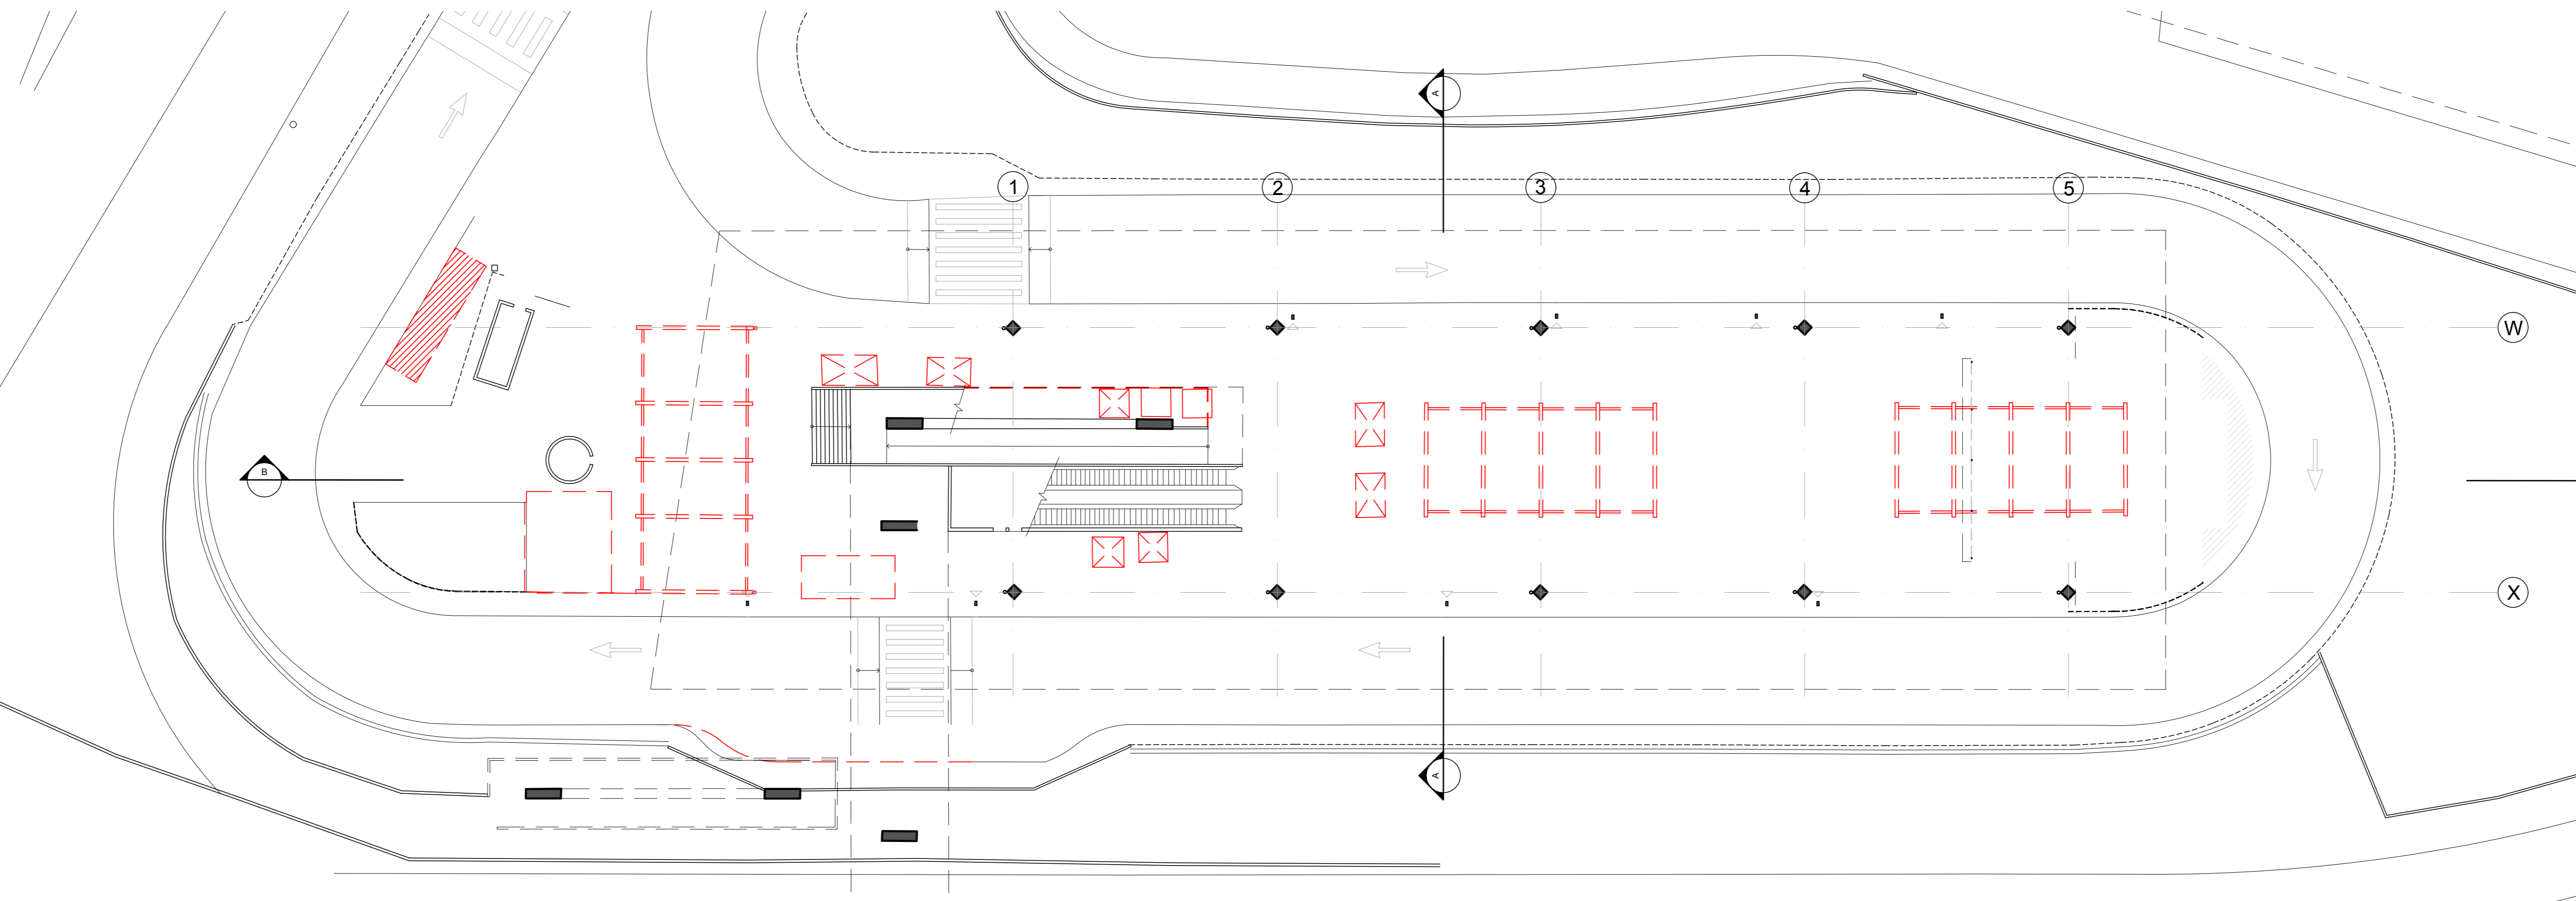

PLANTA DE DEMOLICAO  
ESCALA 1:250

**LEGENDA**

	CONSTRUÇÃO NOVA		PUNTO DE ONIBUS
	AREA A DEMOLIR		PARACIULO
	AREA VERDE A DEMOLIR		BOCA DE LOBO
	AREA VERDE		ARVORE
	LOJA		PUNTO DE RECARGA
	FAST FOOD		LIXEIRA
	CLINICA		
	EVENTO / FEIRA		

**TABELA DE ABL**


TIPO	QUANTIDADE	AREA TOTAL - TIPO
BOX (B)	28	132,16
LOJA (L)	18	128,47
EVENTOS / FEIRA (E)	24	120
FAST FOOD (FF)	4	103,64
CLINICA (C)	1	200,58
<b>TOTAL ABL</b>	<b>75</b>	<b>684,85</b>

**AREA DE COBERTURA**  
TOTAL AREA DE COBERTURA = 3.807,64 m²


- NOTAS GERAIS:**
- CONFIRMAR MEDIDAS NA OBRA.
  - AS COTAS PREVALEM SOBRE O DESENHO.
  - COTAS EM METROS.
  - PARA ELEMENTOS ESTRUTURAIS, INFRAESTRUTURA, E DEMAS ESPECIALIDADES, VER PROJETOS ESPECIFICOS.
  - OS PROJETOS COMPLEMENTARES SAO DE RESPONSABILIDADE DOS PROJETISTAS.
  - A ARQUITETURA NAO FISCALA E SE RESPONSABILIZA POR PROJETOS EXTERNOS AS FOLHAS DE ARQUITETURA OU ANALISA AS SOLUCOES ESPECIFICAS ADOPTADAS PELOS RESPONSAVEIS TECNICOS DE CADA ESPECIALIDADE.
  - O DIMENSIONAMENTO E ESTABILIDADE DOS ELEMENTOS SAO DE RESPONSABILIDADE DA EMPRESA EXECUTORA.
  - A ARQUITETURA NAO E RESPONSVEL PELA FISCALIZACAO DA OBRA OU SERVICOS NELA EXECUTADOS.
  - OS PONTOS DE ONIBUS INDICADOS SAO FORNECIDOS PELO CANTO, NAO HOUVE AL TERCAO DE QUANTIDADE NEM POSICAO.
  - SEAO PREVISTOS RESERVOIRIO DE AGUA PLUVIAL E TANQUE DE RETARDO.
  - PREVER COMUNICACAO VISUAL E PLACAS DE SINALIZACAO PARA FACIL LOCALIZACAO DO ACESSO AO METRO E SANTARIOS (QUANDO HOUVER).
  - SERÁ PREVISTO A SINALIZACAO DE PISO TÁIL PARA ORIENTACAO E ENCAMINHAMENTO DE USUÁRIOS DE DEFICIENCIA VISUAL.

**NOTAS NÍVEIS:**  
PA = PISO ACABADO  
PO = PISO OSSO


**LEGENDA:**  
XX - NOME DO CORTE  
YY - NÚMERO DA VISTA  
XX - NÚMERO DA VISTA  
YY - NÚMERO DA FOLHA

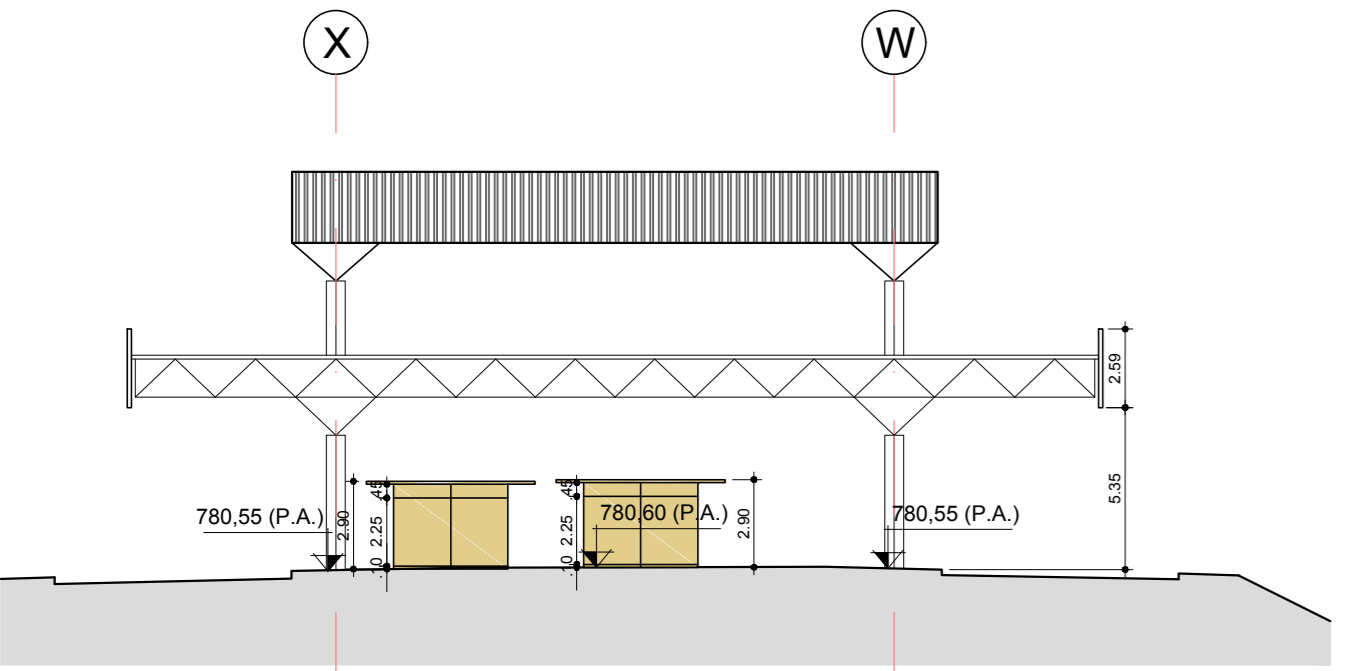

CORTE AA  
ESCALA 1:250

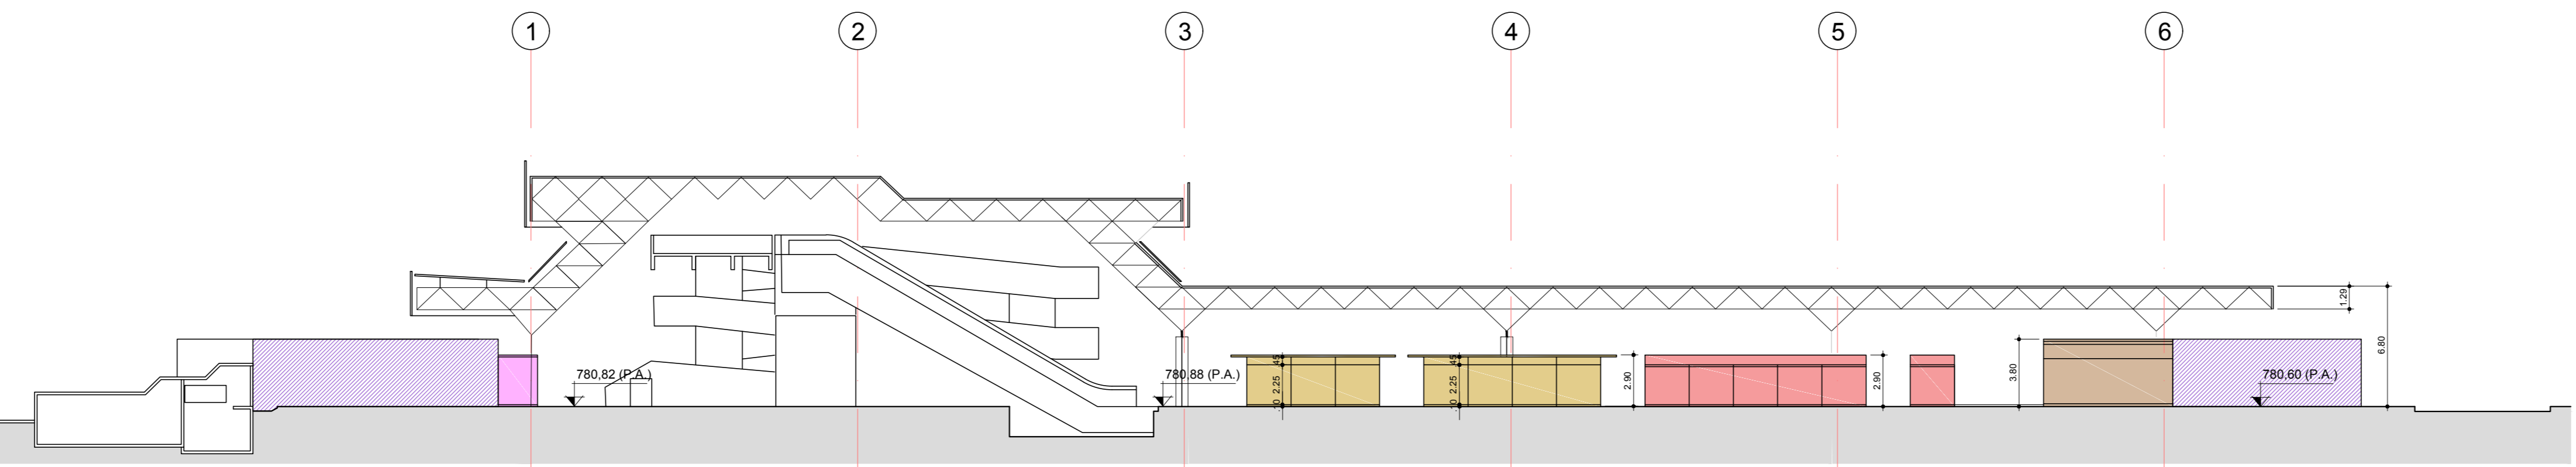

CORTE BB  
ESCALA 1:250

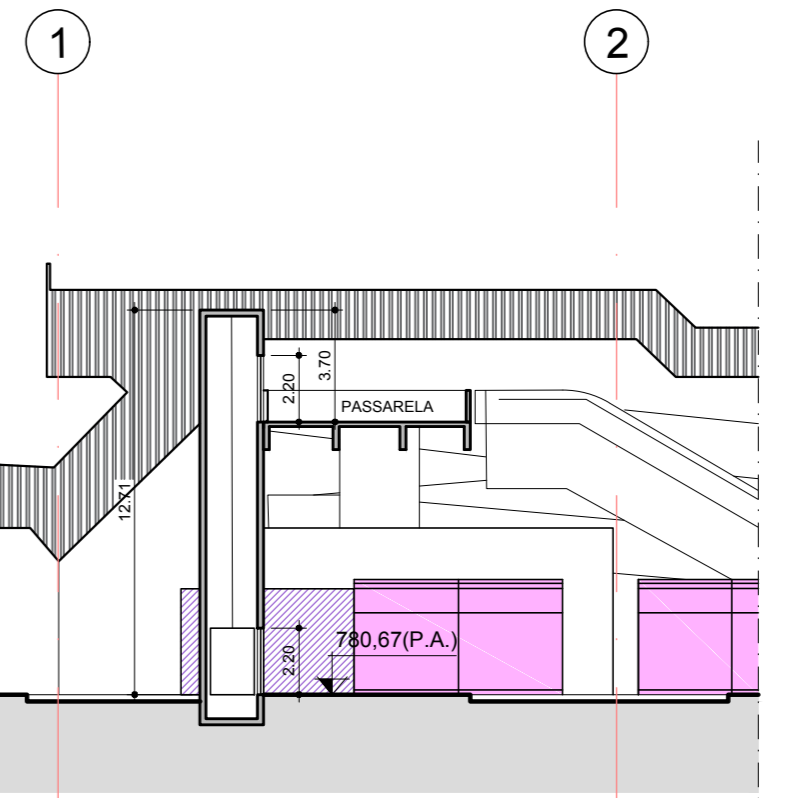

CORTE CC  
ESCALA 1:250

NOTA: DEVERA SER LEVANTADO O PISO DE CHEGADA DO ELEVADOR, DISTANCIA ENTRE PISOS E INSTALACOES PROXIMAS.

Nº	Descrição	REVISÕES	Emite	Verific	Aprov	Código	Objeto
09	REVISÃO R09 - AJUSTE EM PCD'S E SETOR ADMINISTRATIVO.		JAYME LADO MESTREI				
08	REVISÃO R08 - ATUALIZACAO DA TABELA DE ABL.		JAYME LADO MESTREI				
07	REVISÃO R07 - AJUSTE EM NOMECLATURA E ALTERACAO DE LAYOUT PARA O SETOR DE LOGISTICA CTC.		JAYME LADO MESTREI				
06	REVISÃO R06 - ALTERACAO NA AREA COMERCIAL.		JAYME LADO MESTREI				
00	EMISSÃO INICIAL - ARQUITETURA		JAYME LADO MESTREI				

Nº	Descrição	REVISÕES	Emite	Verific	Aprov	Código	Objeto
09	REVISÃO R09 - AJUSTE EM PCD'S E SETOR ADMINISTRATIVO.		JAYME LADO MESTREI				
08	REVISÃO R08 - ATUALIZACAO DA TABELA DE ABL.		JAYME LADO MESTREI				
07	REVISÃO R07 - AJUSTE EM NOMECLATURA E ALTERACAO DE LAYOUT PARA O SETOR DE LOGISTICA CTC.		JAYME LADO MESTREI				
06	REVISÃO R06 - ALTERACAO NA AREA COMERCIAL.		JAYME LADO MESTREI				
00	EMISSÃO INICIAL - ARQUITETURA		JAYME LADO MESTREI				

Emite JAYME LADO MESTREI Coordenador Técnico JAYME LADO MESTREI Responsável Técnico JAYME LADO MESTREI	Constante CN G.S. Gerência de Projetos e Concepção de Sistemas Coord. Técnico Apreciação	<b>COMPANHIA METROPOLITANA DE GESTÃO PÚBLICA</b> Metro
		Linha 1 - VERMELHA SubTrç/ SubSist. Cons. Trç/ Sist. TERMINAL ARTUR ALVIM UC/ SubCons.
Escala 1:250 Código 19-011-MTR-SP-PO-29003-ART-009	Folha 001	Rev. 09

ESQ.	PLANTA
1	01
2	02
3	03
4	04
5	05
6	06
7	07
8	08
9	09
10	10
11	11